

แบบสรุปผลประมาณราคาปรับปรุง ซ่อมแซมถนนดินเพื่อการเกษตร

ส่วนราชการ กองช่างองค์การบริหารส่วนตำบลหลุมเสา

โครงการปรับปรุง ซ่อมแซม ถนนดิน บ้านหลุมเสานาจาน หมู่ที่ 15 (สายหนองค้อ-ถ้ำเลี้ยงของ)

ประเภทงาน ทาง

สถานที่ก่อสร้าง บ้านหลุมเสานาจาน หมู่ที่ 15 ตำบลหลุมเสา อำเภออุทุมพร จังหวัดสกลนคร

ปริมาณงาน กว้าง **6 เมตร** ยาว **450.00 เมตร** หนาเฉลี่ย **0.40 เมตร**
(งานถมดิน ไม่น้อยกว่า 1,080 ลบ.ม.)

น้ำมันดีเซล ณ อำเภอเมืองสกลนคร เฉลี่ยราคาลิตรละ 27.00 - 27.99 บาท

ประมาณราคาวันที่ 21 เดือน กุมภาพันธ์ พ.ศ. 2560 กำหนดแล้วเสร็จ 30 วัน

ลำดับที่	รายการ	จำนวน	หน่วย	ราคาต่อหน่วย (บาท)	ราคาทุน (บาท)	Fs	ราคาต่อหน่วย x Fs	ราคากลาง	หมายเหตุ
1	งานถมดินพร้อมดันส้อมกองปรับเกลี่ยเรียบ	1,080.00	ลบ.ม.	58.84	63,544.50	1.3822	81.33	87,831.21	
	รวมค่างาน				63,544.50			87,831.21	
	คิดเพียง							87,800.00	

(แปดหมื่นเจ็ดพันแปดร้อยบาทถ้วน)


ผู้ประมาณการ  นายช่างโยธา และราคาเฉลี่ย 81.30 บาท/ตารางเมตร
(นายฉะลาฤทธิ์ สิงห์สิทธิ์)

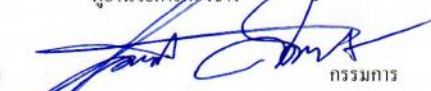
ขนาดเนื่องงาน จุดที่ 1 ผิวทางกว้าง 6 เมตร ยาว 450.00 เมตร หนา 0.40 เมตร

Fs = 1.3822 หมายเหตุ. เงินจ่ายล่วงหน้า 0.00% ค่าภาษีมูลค่าเพิ่ม 7.00%

เงินประกันผลงานหัก 0.00% ดอกเบี้ยเงินกู้ 6.00%

คณะกรรมการพิจารณาราคากลาง ตามคำสั่งที่ 042/2560 ลงวันที่ 21 กุมภาพันธ์ 2560 พิจารณาแล้วเห็นควรกำหนดเป็นราคากลางเป็นเงินทั้งสิ้น 87,800 (แปดหมื่นเจ็ดพันแปดร้อยบาทถ้วน)

ลงชื่อ  ประธานกรรมการ
(นายทรงยศ หัสกร)
ผู้อำนวยการกองช่าง

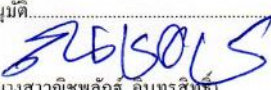
ลงชื่อ  กรรมการ
(นางต้องใจ ลาวัลย์)

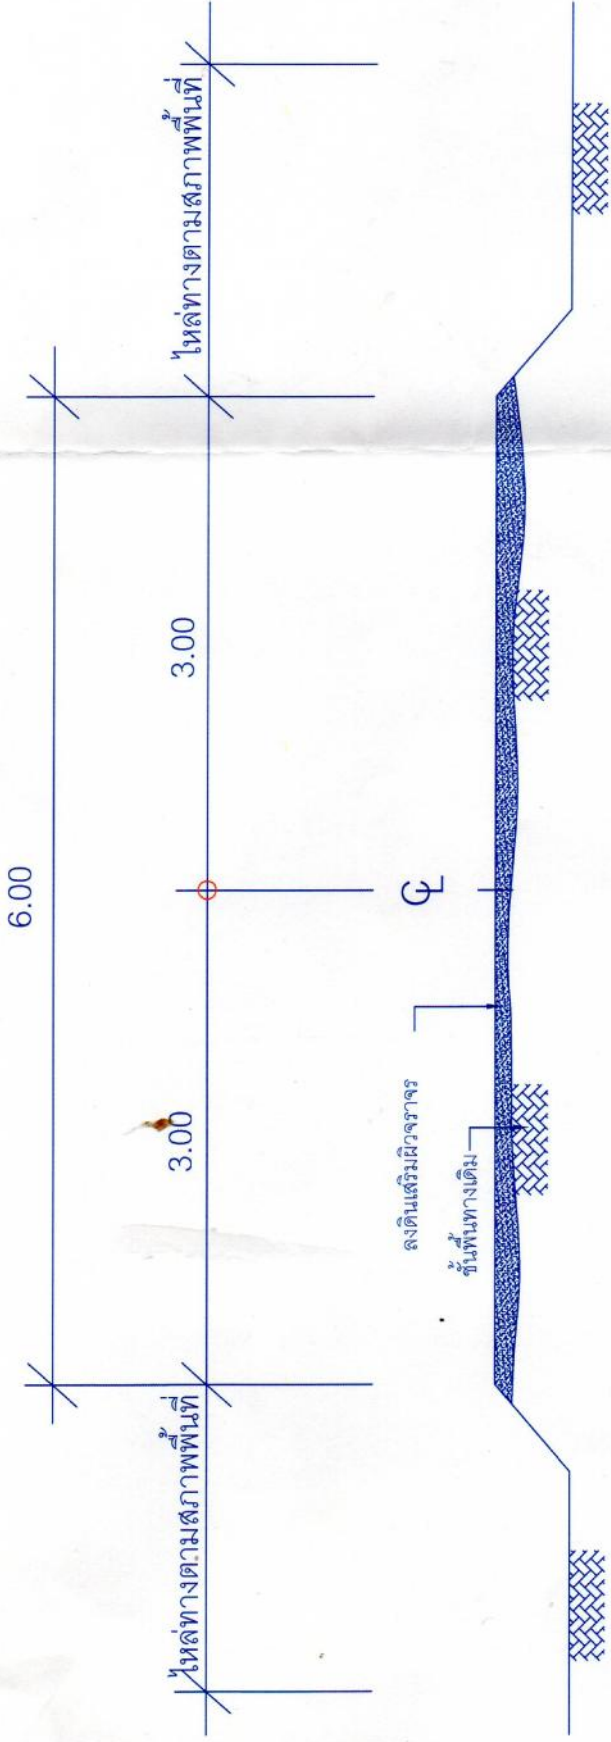
ลงชื่อ  กรรมการ
(นางสาวธัญเทพ ทองสงไสย)
นักพัฒนาชุมชน

ความเห็นของนายกองการการบริหารส่วนตำบลหลุมเสา

() อนุมัติ

() ไม่อนุมัติ

(ลงชื่อ) 
(นางสาวณิชาพลภัฏฐ์ อินทรสิทธิ์)
ปลัด อบต.ปฏิบัติหน้าที่
นายกองค์การบริหารส่วนตำบลหลุมเสา



รายการประกอบแบบ

ถมดิน กว้าง 6.00 ม. ยาว 450 ม. หนาเฉลี่ย 0.40 เมตร ล้มกอง
รับเกลียวเรียบ

โครงการปรับปรุง ซ่อมแซมถนนดินเพื่อการเกษตร บ.หุบเขานานาน ม. 15 ต.หุบเขา อัญพาน จ.สกลนคร	นายณะลาฤทธิ์ เสงสีทธิ	Nil	นางต้องใจ ลาวลัย เห็นชอบ รองปลัด อบต.	น.ส.นิชพลภูมิ อินทศิริทธิ อนุมัติ	แบบเลขที่ 27/60
	เขียนแบบ นายช่างโยธา	ตรวจแบบ ผ.อ.กองช่าง			แบบแผนที่ 1