


องค์การบริหารส่วนตำบลหุบเลา

ตำบลหุบเลา อำเภอกุฉินารายณ์ จังหวัดสกลนคร

ตารางแสดงวงเงินงบประมาณที่ได้รับจัดสรรและราคากลางในงานจ้างก่อสร้าง

1. ชื่อโครงการ โครงการก่อสร้างถนนคอนกรีตเสริมเหล็ก บ้านฮ้องสิม หมู่ที่ 3-บ้านเสียว หมู่ที่14
ตำบลหุบเลา อำเภอกุฉินารายณ์ จังหวัดสกลนคร
หน่วยงานเจ้าของโครงการ องค์การบริหารส่วนตำบลหุบเลา
2. วงเงินงบประมาณที่ได้รับจัดสรร 500,000.00 บาท (ห้าแสนบาทถ้วน)
3. ลักษณะงาน
โดยสังเขป โครงการก่อสร้างถนนคอนกรีตเสริมเหล็ก ผิวจราจรคอนกรีตเสริมเหล็กกว้าง 5 เมตร
ยาว 180 เมตร หนา 0.15 เมตร (หรือมีพื้นที่ไม่น้อยกว่า 900.00 ตร.ม.) ตามแบบเลขที่ 13/2560
4. ราคากลางคำนวณ ณ วันที่ 9 สิงหาคม 2559 เป็นเงิน 500,000.00 บาท (ห้าแสนบาทถ้วน)
5. บัญชีประมาณการราคากลาง
5.1 แบบสรุปผลการประมาณราคาก่อสร้าง (ปร.5)
6. รายชื่อคณะกรรมการกำหนดราคากลาง
 - 6.1 นายทรงยศ ทศคร ตำแหน่ง ผู้อำนวยการกองช่าง ประธานกรรมการ
 - 6.2 นางต๋องใจ ลาวัลย์ ตำแหน่ง รองปลัด อบต. กรรมการ
 - 6.3 นางสาวธัญเทพ ทองส่งโสม ตำแหน่ง นักพัฒนาชุมชน กรรมการ

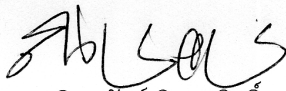

(นางสาวนิชพลัญญ์ อินทรสิทธิ์)

ปลัดองค์การบริหารส่วนตำบล ปฏิบัติหน้าที่
นายกองค์การบริหารส่วนตำบลหุบเลา

แบบสรุปผลประมาณราคาก่อสร้างถนนคอนกรีตเสริมเหล็ก

ส่วนราชการ กองช่างองค์การบริหารส่วนตำบลห้วยเลา

โครงการก่อสร้าง ถนนคอนกรีตเสริมเหล็ก บ้านอ่องสิม หมู่ที่ 3- บ้านเสี้ยว หมู่ที่ 14

ประเภทงาน ทาง

สถานที่ก่อสร้าง บ้านอ่องสิม หมู่ที่ 3- บ้านเสี้ยว หมู่ที่ 14 ตำบลห้วยเลา อำเภอภูพาน จังหวัดสกลนคร

ปริมาณงาน ผิวจราจรคอนกรีตเสริมเหล็กกว้าง 5 เมตร ยาว 180 เมตร หนา 0.15 เมตร

น้ำมันดีเซล ณ อำเภอเมืองสกลนคร เฉลี่ยราคาดีเซล 25.00 - 25.99 บ (หรือมีพื้นที่คอนกรีตไม่น้อยกว่า 900.00 ตร.ม.

ประมาณราคาวินาที 9 เดือน สิงหาคม พ.ศ. 2559 กำหนดแล้วเสร็จ 30 วัน

ลำดับที่	รายการ	จำนวน	หน่วย	ราคาต่อหน่วย (บาท)	ราคารวม (บาท)	Fx	ราคาต่อหน่วย x Fx	ราคากลาง	หมายเหตุ
1	งานกรูยทางปรับเกลี่ยแต่ง	900.00	ตร.ม.	1.73	1,557.00	1.3548	2.34	2,109.42	ขนาดเบา
2	งานถมดินลูกรังขยายไหล่ทางปรับระดับ	-	ลบ.ม.	-	-	-	-	-	แรงงานเครื่องจักร
3	งานผิวจราจรคอนกรีตเสริมเหล็ก								
3.1	ทรายรองพื้นผิวทางคอนกรีต	45.00	ลบ.ม.	567.97	25,558.65	1.3548	769.49	34,626.86	
3.2	งานผิวทางปอร์ตแลนด์ซีเมนต์คอนกรีต	900.00	ตร.ม.	375.31	337,782.30	1.3548	508.47	457,627.46	
4	งานท่อระบายน้ำคอนกรีตเสริมเหล็ก								
4.1	ท่อระบายน้ำ คสล. 0.30 x 1.00 ม.	-	ท่อน	-	-	-	-	-	
4.3	ปูนทรายหนา 1 : 3	-	ลบ.ม.	-	-	-	-	-	
4.4	คอนกรีตรองพื้นวางท่อ หนา 0.08 ม.	-	ลบ.ม.	-	-	-	-	-	
5	งานไหล่ทางลูกรัง	36.00	ลบ.ม.	77.24	2,780.48	1.3548	104.64	3,766.99	แรงงานเครื่องจักร
6	งานเครื่องหมายจราจร								
6.1	ป้ายจราจร 12 ดัน หรือ บ.25	-	ป้าย	-	-	-	-	-	ตามแบบกรมทางหลวง
6.2	งานตีเส้นจราจร								
6.2.1	ชนิดสีขาว	-	ตร.ม.	-	-	-	-	-	
6.2.2	ชนิดสีเหลือง	-	ตร.ม.	-	-	-	-	-	
7	ค่าป้ายประชาสัมพันธ์โครงการ	1.00	ป้าย	3,000.00				3,000.00	
	รวมทำงาน				367,678.42			501,130.73	
	คิดเพียง				(ห้าแสนบาทถ้วน)			500,000.00	

ผู้ประมาณการ

(นายฉะลาฤทธิ์ แสงสิทธิ์)

นายช่างโยธา

และราคาเฉลี่ย

555.56 บาท/ตารางเมตร

ขนาดเนื้องาน

ผิวทางกว้าง 5 เมตร ยาว 180 เมตร หนา 0.15 เมตร ไหล่ทางข้างละ 0.00-0.50 เมตร

Fx

= 1.3548

หมายเหตุ เงินจ้างล่วงหน้า 0.00% ค่าภาษีมูลค่าเพิ่ม 7.00%

เงินประกันผลงานหัก 0.00% ดอกเบี้ยเงินกู้ 6.00%

คณะกรรมการพิจารณาราคากลาง ตามคำสั่งที่

ลงวันที่

พิจารณาแล้วเห็นควรกำหนดเป็นราคากลาง

เป็นเงินทั้งสิ้น

500,000

ลงชื่อ

(นายทรงยศ ทิศคร)

ประธานกรรมการ

ลงชื่อ

(นางสาวธัญเทพ ทองส่งโสม)

กรรมการ


ผู้อำนวยการกองช่าง

นักพัฒนาชุมชน

ลงชื่อ

(นางต๋องใจ ลาววัลย์)

กรรมการ

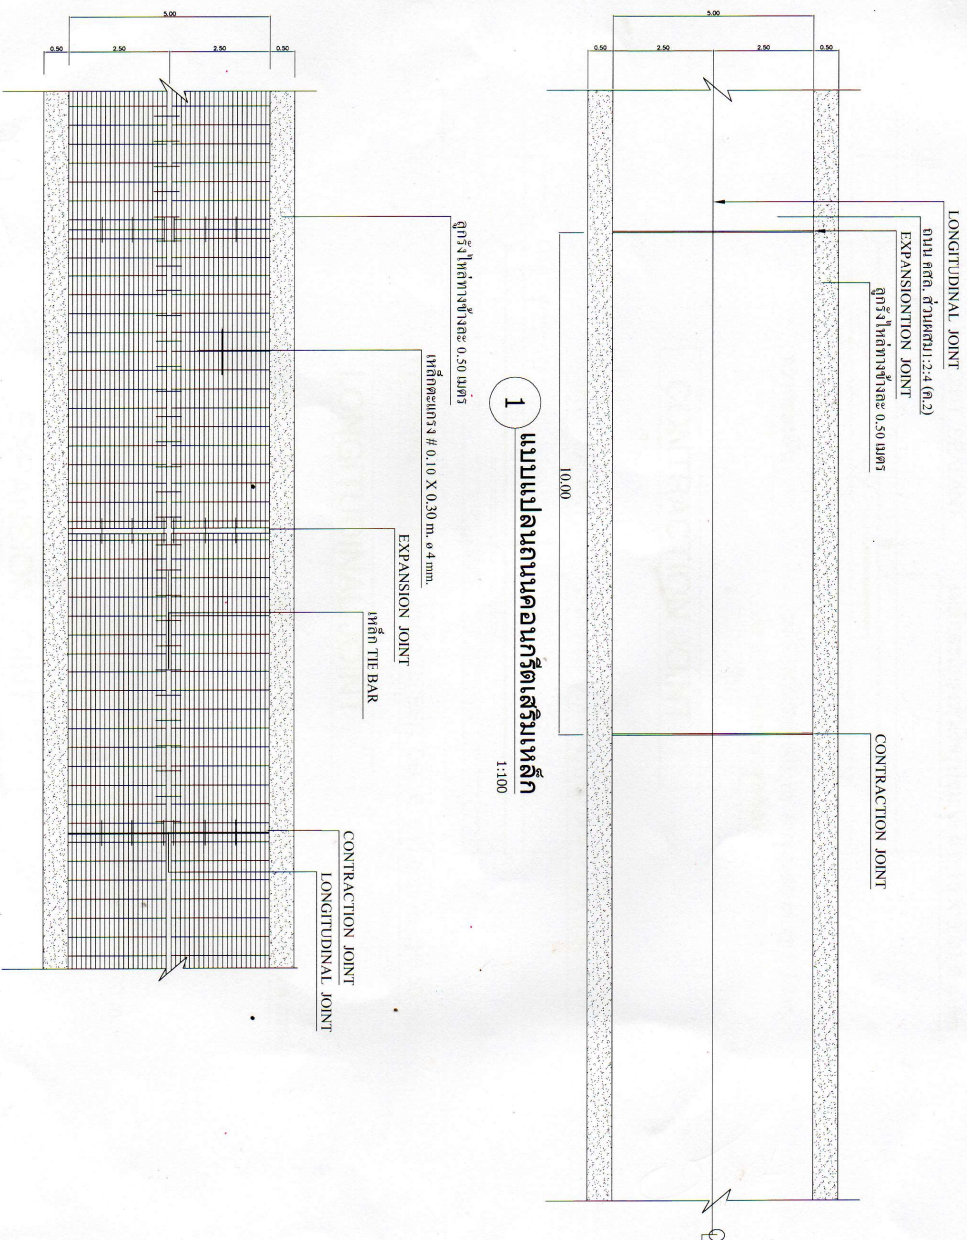

1 แบบแปลนถนนคอนกรีตเสริมเหล็ก

1:100

1 แบบแปลนการเสริมเหล็ก

1:100



โครงการ

ก่อสร้างถนนคอนกรีตเสริมเหล็ก

ม.3 - ม.14


แสดงแบบ

- แปลน

เขียนแบบ














แบบเลขที่ 18 2560

แผ่นที่ 1 / 5

วันที่ 91 / 8 / 2559



โครงการ

ก่อสร้างถนนคอนกรีตเสริมเหล็ก

21.3 - 21.4

ต.พุนนัง อ.ภูพาน จ.สกลนคร

แสดงแบบ

-ขยายรูปตัดตามขวาง

ผู้จัดทำแบบ












แผ่นที่ 3 / 5


วันที่ 9 / 8 / 2559

ขยายรูปตัดตามขวาง

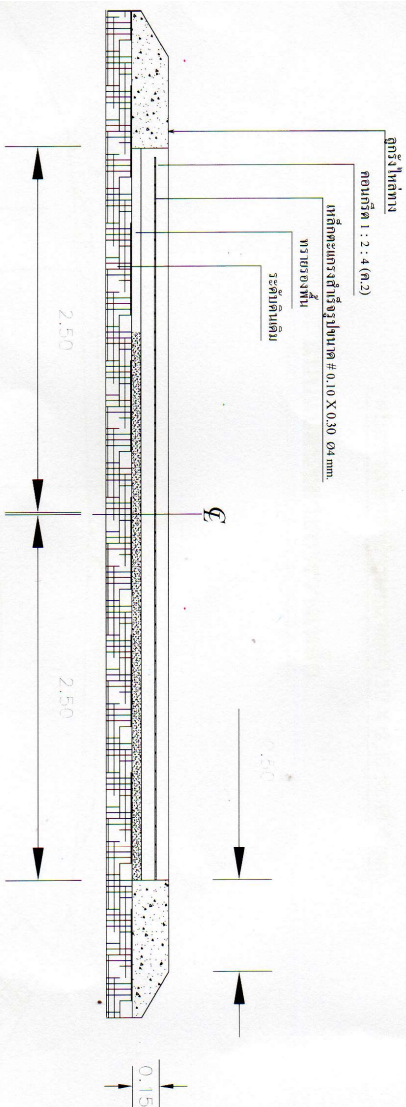

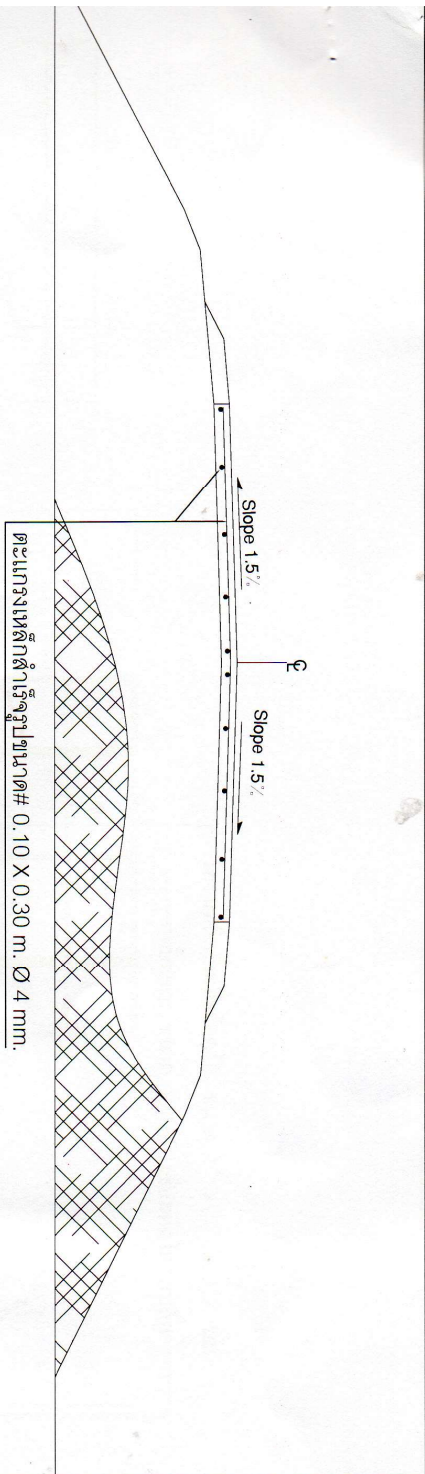

แบบแปลนขยายการวางเหล็ก

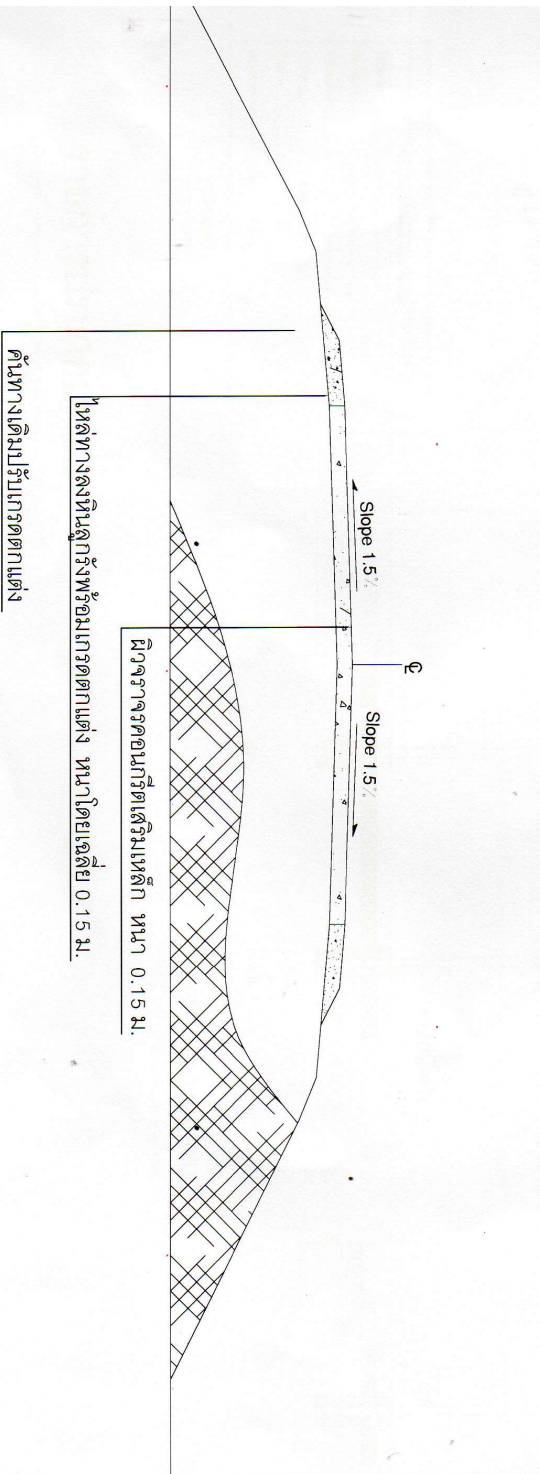

แบบแปลนแสดงการวาง SLOP



โครงการ

ก่อสร้างถนนคอนกรีตเสริมเหล็ก

ข.3 - ข.14


แสดงแบบ

- แปลนการวางเหล็ก

ผู้จัดทำแบบ

นายชัชวาลย์ แสงสีห์
นายช่างโยธา

ออกแบบ / ตรวจสอบ

04

นายทรงยศ หัตถ์
ผู้อำนวยการกองช่าง


เห็นชอบ

นายต้องใจ อวีย์
รองปลัด อบต.

อนุมัติ

25/5/25

นายเชษฐาธิ์ อินทวิชิต
นายกองค์การบริหารส่วนตำบล
แบบตรวจ 2560

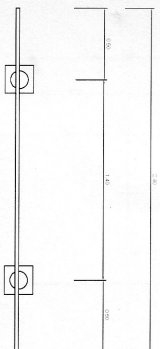


รูปตัด


รูปด้านหน้า

รายการประกอบแบบ

1. เสา, พื้น, ป้ายทาสีเขียวทั้ง 2 ด้าน ใช้สีน้ำมันก่อนทาสีจริงให้ทาสีกับสนิมก่อน 2 ครั้ง
2. ตัวหนังสือสีขาว
3. ขนบดตัวหนังสือกำหนดตามความเหมาะสม ข้อความตามรูปแบบด้านหน้า
4. แผ่นเหล็ก ขนาดกว้าง 1.20 เมตร ยาว 2.40 เมตร
5. จุดติดตั้งป้ายตามที่ได้คำนวณงานกำหนดกำหนด

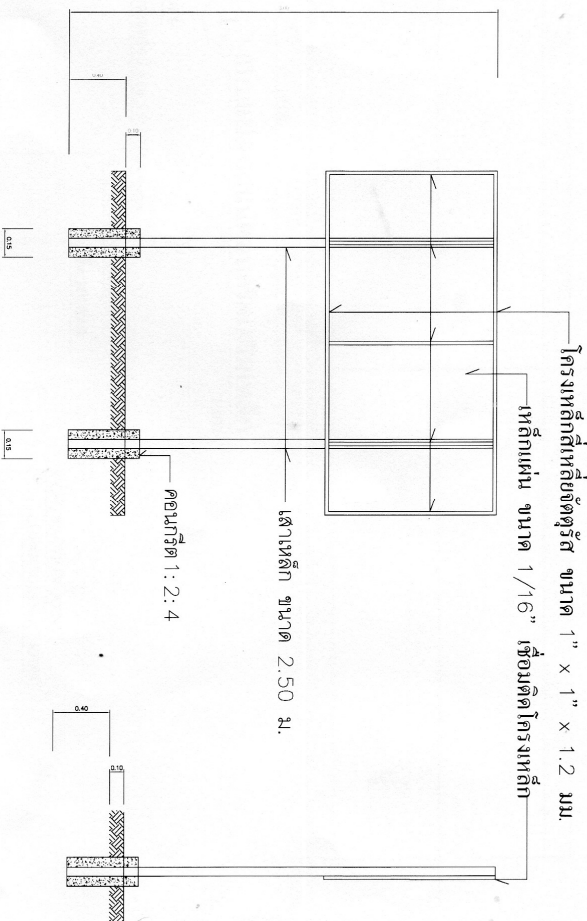

แบบแปลน



โครงการ

ก่อสร้างแบบคอนกรีตเสริมเหล็ก



แสดงแบบ

ป้ายแสดงรายละเอียดโครงการ

เรื่องแบบ












