

องค์การบริหารส่วนตำบลหลุบเลา

ตำบลหลุบเลา อำเภอกุฉินารายณ์ จังหวัดสกลนคร

ตารางแสดงวงเงินงบประมาณที่ได้รับจัดสรรและราคากลาง (ราคาอ้างอิง)

ชื่อโครงการ โครงการก่อสร้างถนนคอนกรีตเสริมเหล็ก บ้านหลุบเลาน้อย หมู่ที่ 2 - บ้านน้อยตาจี หมู่ที่ 11
ตำบลหลุบเลา อำเภอกุฉินารายณ์ จังหวัดสกลนคร

หน่วยงานเจ้าของโครงการ องค์การบริหารส่วนตำบลหลุบเลา

วงเงินงบประมาณที่ได้รับจัดสรร 238,000.00 บาท (-สองแสนสามหมื่นแปดพันบาทถ้วน-)

ลักษณะงาน


โดยสังเขป ปริมาณงาน กว้าง 4 เมตร ยาว 108 เมตร หนา 0.15 เมตร หรือมีพื้นที่คอนกรีตไม่น้อยกว่า
432.00 ตารางเมตร

ราคากลางคำนวณ ณ วันที่ 26 ธันวาคม 2559 เป็นเงิน 238,000.00 บาท (-สองแสนสามหมื่นแปดพันบาทถ้วน-)
บัญชีประมาณการราคากลาง

5.1 แบบสรุปลผลการประมาณราคาก่อสร้างถนนคอนกรีตเสริมเหล็ก

รายชื่อคณะกรรมการกำหนดราคากลาง

6.1 นายทรงยศ ทิศคร	ตำแหน่ง	ผู้อำนวยการกองช่าง	ประธานกรรมการฯ
6.2 นางต้องใจ ลาววัลย์.	ตำแหน่ง	รองปลัด อบต.	กรรมการ
6.3 นางสาวธัญเทพ ทองส่งโสม	ตำแหน่ง	นักพัฒนาชุมชน	กรรมการ

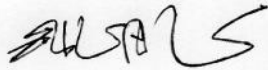

(นางสาวณิชพัฏฐ์ อินทรสิทธิ์)

ปลัดองค์การบริหารส่วนตำบล ปฏิบัติหน้าที่

นายกองค์การบริหารส่วนตำบลหลุบเลา

แบบสรุปผลประมาณราคาก่อสร้างถนนคอนกรีตเสริมเหล็ก





ปริมาณงาน ผิวจราจรคอนกรีตเสริมเหล็กกว้าง 4 เมตร ยาว 108 เมตร หนา 0.15 เมตร

น้ำมันดีเซล ณ อำเภอเมืองสกลนคร เฉลี่ยราคาลิตรละ 25.00 - 25.99 บ (หรือมีพื้นที่คอนกรีตไม่น้อยกว่า 432.00 ตร.ม.)

ประมาณราคาวินาที 26 เดือน ธันวาคม พ.ศ. 2559 กำหนดแล้วเสร็จ 20 วัน

ลำดับที่	รายการ	จำนวน	หน่วย	ราคาต่อหน่วย (บาท)	ราคาทุน (บาท)	F _s	ราคาต่อหน่วย x F _s	ราคากลาง	หมายเหตุ
1	งานกรูยทางปรับเกลี่ยแต่ง	432.00	ตร.ม.	1.73	747.36	1.3822	2.39	1,033.00	ขนาดเบา
2	งานถมดินลูกรังขยายไหล่ทางปรับระดับ	-	ลบ.ม.	-	-	-	-	-	แรงงานเครื่องจักร
3	งานผิวจราจรคอนกรีตเสริมเหล็ก								
3.1	ทรายรองพื้นผิวทางคอนกรีต	21.60	ลบ.ม.	420.56	9,084.10	1.3822	581.30	12,556.04	
3.2	งานผิวทางปอร์ตแลนด์ซีเมนต์คอนกรีต	432.00	ตร.ม.	368.24	159,078.46	1.3822	508.98	219,878.24	
4	งานท่อระบายน้ำคอนกรีตเสริมเหล็ก								
4.1	ท่อระบายน้ำ คสล. 0.30 x1.00 ม.	-	ท่อน	-	-	-	-	-	
4.3	ปูนทรายขามาแนว 1 : 3	-	ลบ.ม.	-	-	-	-	-	
4.4	คอนกรีตรองพื้นวางท่อ หนา 0.08 ม.	-	ลบ.ม.	-	-	-	-	-	
5	งานไหล่ทางลูกรัง	21.60	ลบ.ม.	77.24	1,668.29	1.3822	106.75	2,305.90	แรงงานเครื่องจักร
6	งานเครื่องมือจราจร								
6.1	ป้ายจราจร 12 ดัน หรือ บ.25	-	ป้าย	-	-	-	-	-	ตามแบบกรมทางหลวง
6.2	งานตีเส้นจราจร								
6.2.1	ชนิดสีขาว	-	ตร.ม.	-	-	-	-	-	
6.2.2	ชนิดสีเหลือง	-	ตร.ม.	-	-	-	-	-	
7	ค่าป้ายประชาสัมพันธ์โครงการ	1.00	ป้าย	3,000.00				3,000.00	
	รวมค่างาน				170,578.20			238,773.18	
	คิดเพียง							238,000.00	(สองแสนสามหมื่นแปดพันบาทถ้วน)

ผู้ประมาณการ  นายช่างโยธา และราคาเฉลี่ย 550.93 บาท/ตารางเมตร
(นายณะลาฤทธิ์ แสงสิทธิ์)

ขนาดเบื้องต้น ผิวทางกว้าง: 4 เมตร ยาว 108 เมตร หนา 0.15 เมตร ไหล่ทางข้างละ 0.00-0.50 เมตร
F_s = 1.3822 หมายเหตุ. เงินจ่ายล่วงหน้า 0.00% ค่าภาษีมูลค่าเพิ่ม 7.00%
เงินประกันผลงานหัก 0.00% ดอกเบี้ยเงินกู้ 6.00%

คณะกรรมการพิจารณาราคากลาง ตามคำสั่งที่ 327/2559 ลงวันที่ 26 ธันวาคม 2559 พิจารณาแล้วเห็นควรกำหนดเป็นราคากลาง
เป็นเงินทั้งสิ้น 238,000 (สองแสนสามหมื่นแปดพันบาทถ้วน)

ลงชื่อ  ประธานกรรมการ

(นายทรงยศ ทิศคร)

ผู้อำนวยการกองช่าง

ลงชื่อ  กรรมการ

(นายต้องใจ ลาวัลย์)

รองปลัด อบต.

ลงชื่อ  กรรมการ

ความเห็น/คำสั่งนายกองการบริหารส่วนตำบลหุบเขา

() อนุมัติ

() ไม่อนุมัติ.....

(ลงชื่อ)

(นางสาวฉิษพลฎี อินทรสิทธิ์)

ปลัด อบต.ปฏิบัติหน้าที่

นายกองค์การบริหารส่วนตำบลหุบเขา



โครงการ


แสดงแบบ
- แปลน


เขียนแบบ

นายอรรถสิทธิ์ สิงห์สิทธิ์
นายช่าง 1054


ออกแบบ / ควบคุม

นายพรพงศ์ วัฒน
ผู้ชำนาญการก่อสร้าง


เห็นชอบ

นางอรรณี ลาภดี
รองผู้จัดการ

อนุมัติ

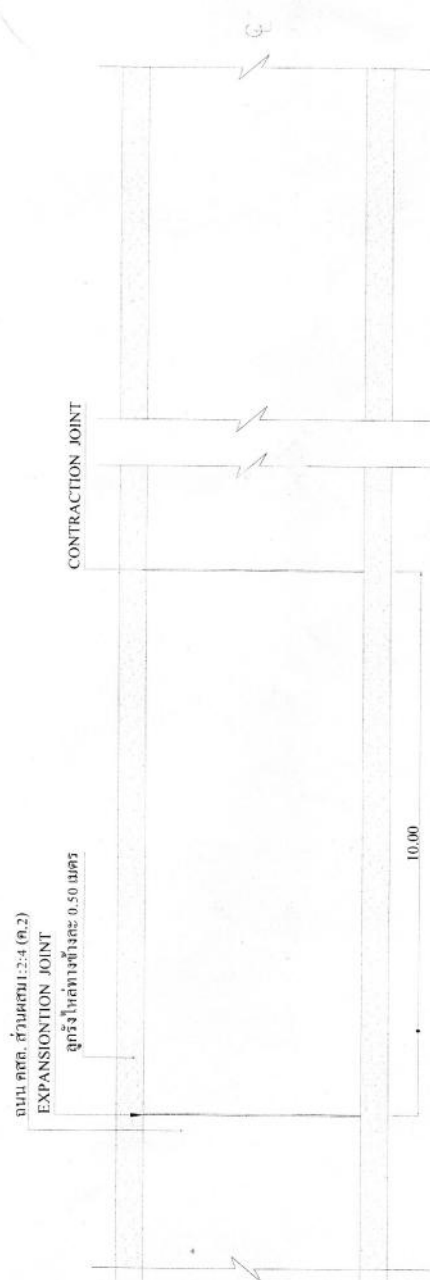
แบบลงวันที่ 2560
แผ่นที่ 1 / 5
ลงวันที่ 14 / 11 / 2559

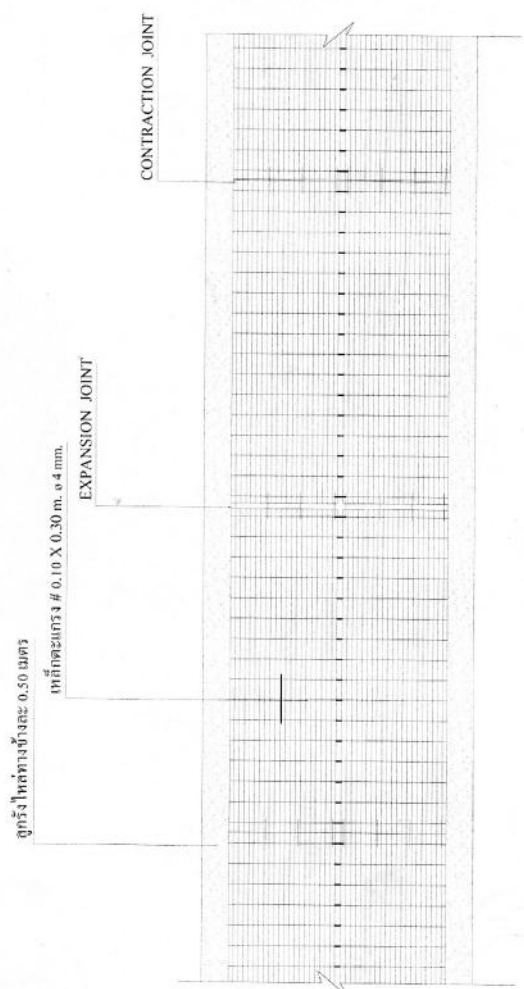

1 แบบแปลนถนนคอนกรีตเสริมเหล็ก
1:100



1 แบบแปลนการเสริมเหล็ก



โครงการ

ก่อสร้างถนนคอนกรีตเสริมเหล็ก
M.2 - M.11

แสดงแบบ

- CONTRACTION JOINT
- EXPANSION JOINT

เขียนแบบ












แบบที่ 14 / 2560

แผ่นที่ 1 / 5

ลงวันที่ 14 / 11 / 2559

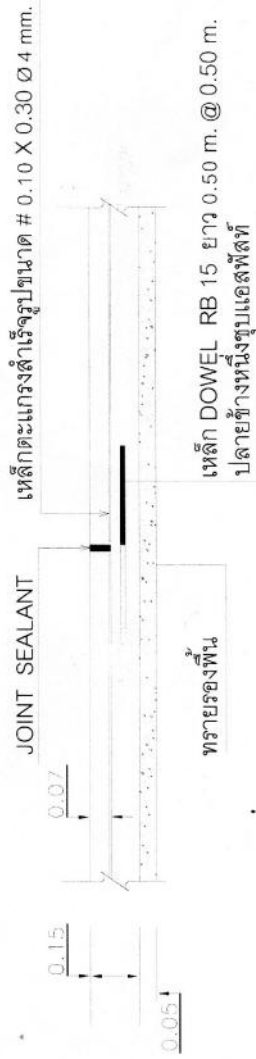


CONTRACTION JOINT

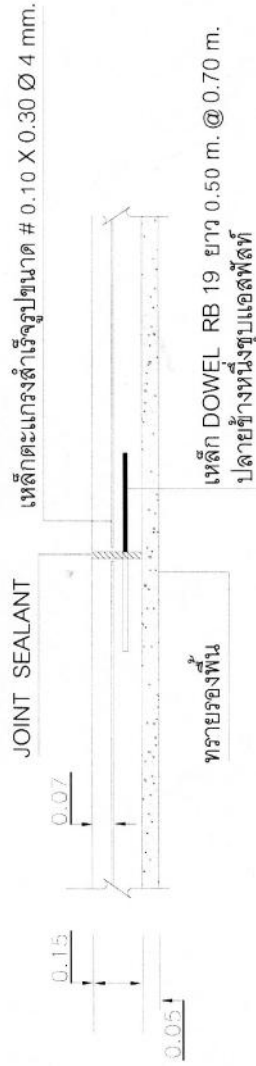

EXPANSION JOINT




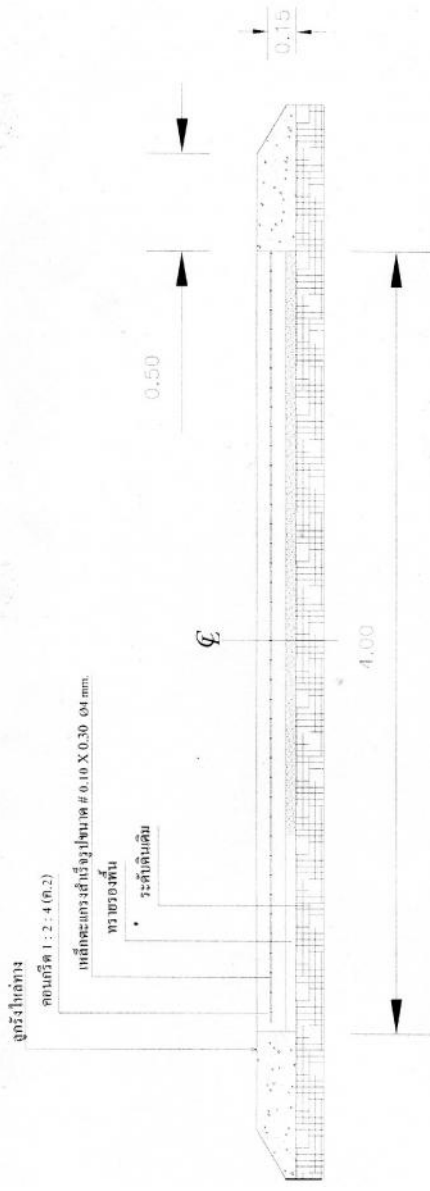

ขยายรูปตัดตามขวาง



โครงการ
ก่อสร้างถนนคอนกรีตเสริมเหล็ก
ถ. 2 - ม. 11

แสดงแบบ
- แปลนการวางเหล็ก


เขียนแบบ











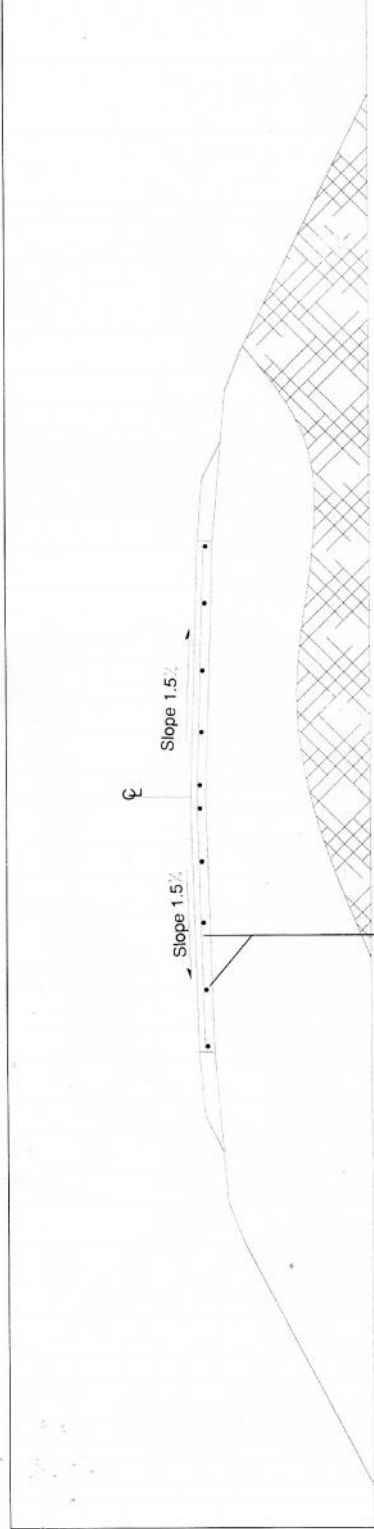แผ่นที่ 4 / 5
สงวนที่ 14 / 11 / 2559



ตะแกรงเหล็กลวดเส้นผ่าศูนย์กลาง # 0.10 X 0.30 ม. Ø 4 มม.

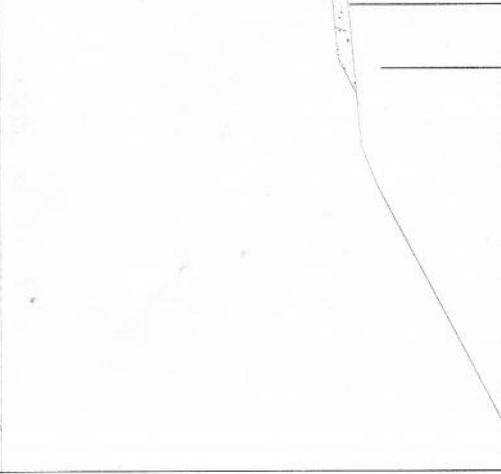แบบแปลนขยายการวางเหล็ก



ผิวจราจรคอนกรีตเสริมเหล็ก หน้า 0.15 ม.


ไหล่ทางลงหินลูกรังพร้อมเกรดตกแต่ง หน้าโดยเฉลี่ย 0.15 ม.

คันทางเดิมรับเกรดตกแต่ง


แบบแปลนแสดงการวาง SLOP




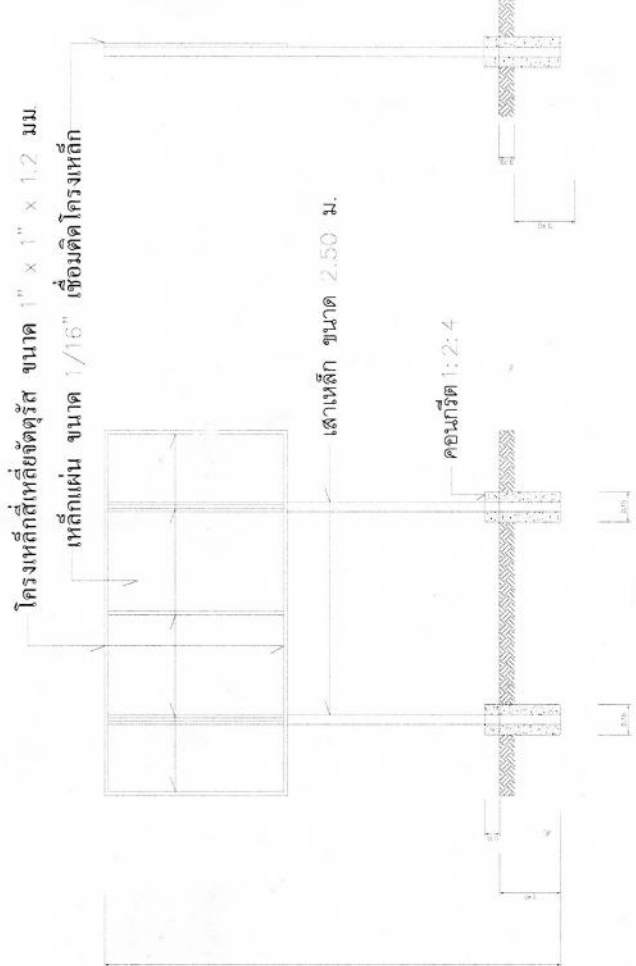

แบบแปลน

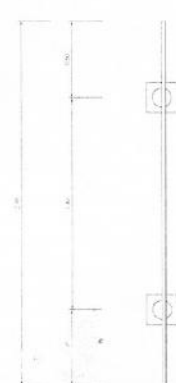

รูปตัด

ชื่อโครงการ
ปีงบประมาณ
งบประมาณ
วันที่รับงาน
วันที่ส่งงาน
ผู้ควบคุมงาน

รูปด้านหน้า

รายการประกอบแบบ

1. เสา, พื้น, ป้ายทาสีเขียวทั้ง 2 ด้าน ใช้น้ำย้อมก่อนทาสีจริงให้ทาสีกันสนิมก่อน 2 ครั้ง
2. ตัวหนังสือสีขาว
3. ขนาดตัวหนังสือกำหนดตามความเหมาะสม ข้อความตามรูปแบบด้านหน้า
4. แผ่นเหล็ก ขนาดกว้าง 1.20 เมตร ยาว 2.40 เมตร
5. จุดติดตั้งป้ายตามที่ได้ควบคุมงานกำหนดกำหนด