

แบบสรุปผลประมาณราคาก่อสร้างถนนคอนกรีตเสริมเหล็ก

ส่วนราชการ กองช่างองค์การบริหารส่วนตำบลหลุบเลา

โครงการก่อสร้าง ถนนคอนกรีตเสริมเหล็ก บ้านเสียวพัฒนา หมู่ที่ 14

ประเภทงาน ทาง

สถานที่ก่อสร้าง บ้านเสียวพัฒนา หมู่ที่ 14 ตำบลหลุบเลา อำเภอภูพาน จังหวัดสกลนคร

ปริมาณงาน ผิวจราจรคอนกรีตเสริมเหล็กกว้าง 4 เมตร ยาว 105 เมตร หน้า 0.15 เมตร

น้ำมันดีเซล ณ อำเภอเมืองสกลนคร เฉลี่ยราคาดิถรละ 25.00 - 25.99 บ (หรือมีพื้นที่คอนกรีตไม่น้อยกว่า 420.00 ตร.ม.)

ประมาณราคาวັນที่ ๗ เดือน มกราคม พ.ศ. 2560 กำหนดแล้วเสร็จ 20 วัน

ลำดับที่	รายการ	จำนวน	หน่วย	ราคาต่อหน่วย (บาท)	ราคาทุน (บาท)	F _s	ราคาต่อหน่วย x F _s	ราคากลาง	หมายเหตุ
1	งานกรูยทางปรับเกลี่ยแต่ง	420.00	ตร.ม.	1.73	726.60	1.3822	2.39	1,004.31	ขนาดเบา
2	งานถมดินลูกรังขยายไหล่ทางปรับระดับ	-	ลบ.ม.	-	-	-	-	-	แรงงานเครื่องจักร
3	งานผิวจราจรคอนกรีตเสริมเหล็ก								
3.1	ทรายรองพื้นผิวทางคอนกรีต	21.00	ลบ.ม.	420.56	8,831.76	1.3822	581.30	12,207.26	
3.2	งานผิวทางปอร์ตแลนด์ซีเมนต์คอนกรีต	420.00	ตร.ม.	368.25	154,664.47	1.3822	508.99	213,777.22	
4	งานท่อระบายน้ำคอนกรีตเสริมเหล็ก								
4.1	ท่อระบายน้ำ คสล. 0.30 x 1.00 ม.	-	ท่อน	-	-	-	-	-	
4.3	ปูนทรายหนา 1 : 3	-	ลบ.ม.	-	-	-	-	-	
4.4	คอนกรีตรองพื้นวางท่อ หนา 0.08 ม.	-	ลบ.ม.	-	-	-	-	-	
5	งานไหล่ทางลูกรัง	21.00	ลบ.ม.	77.24	1,621.94	1.3822	106.75	2,241.85	แรงงานเครื่องจักร
6	งานเครื่องหมายจราจร								
6.1	ป้ายจราจร 12 ต้น หรือ บ.25	-	ป้าย	-	-	-	-	-	ตามแบบกรมทางหลวง
6.2	งานตีเส้นจราจร								
6.2.1	ชนิดสีขาว	-	ตร.ม.	-	-	-	-	-	
6.2.2	ชนิดสีเหลือง	-	ตร.ม.	-	-	-	-	-	
7	ค่าป้ายประชาสัมพันธ์โครงการ	1.00	ป้าย	3,000.00				3,000.00	
	รวมทำงาน				165,844.77			232,230.64	
	คิดเพียง							232,000.00	

(สองแสนสามหมื่นสองพันบาทถ้วน)

ผู้ประมาณการ

(นายณะลาฤทธิ์ แสงสิทธิ์)

นายช่างโยธา

และราคาเฉลี่ย

552.38 บาท/ ตารางเมตร

ขนาดหน้างาน

ผิวทางกว้าง: 4 เมตร ยาว 105 เมตร หน้า 0.15 เมตร ไหล่ทางข้างละ 0.00-0.50 เมตร

F_s

= 1.3822

หมายเหตุ: เงินจ่ายล่วงหน้า 0.00% ค่าภาษีมูลค่าเพิ่ม 7.00%

เงินประกันผลงานหัก 0.00% ดอกเบี้ยเงินกู้ 6.00%

คณะกรรมการพิจารณาราคากลาง ตามคำสั่งที่
เป็นเงินทั้งสิ้น

๐๑๐
232,000

ลงวันที่ ๗ สิงหาคม ๒๕๖๐ พิจารณาแล้วเห็นควรกำหนดเป็นราคากลาง
(สองแสนสามหมื่นสองพันบาทถ้วน)

ลงชื่อ




ประธานกรรมการ

(นายทรงยศ ทิศคร)

ผู้อำนวยการกองช่าง

ลงชื่อ

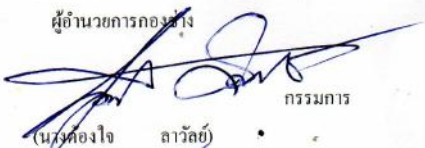

กรรมการ

(นางคองใจ ลาวสัย)

รองปลัด อบต.

ลงชื่อ



กรรมการ

ความเห็น/คำสั่งของกองช่างบริหารส่วนตำบลหลุบเลา

() อนุมัติ

() ไม่อนุมัติ.....

(ลงชื่อ)

(นางสาวฉัตรลัญจ์ อินทรสิทธิ์)

ปลัด อบต.ปฏิบัติหน้าที่

นายกองค์การบริหารส่วนตำบลหลุบเลา



โครงการ













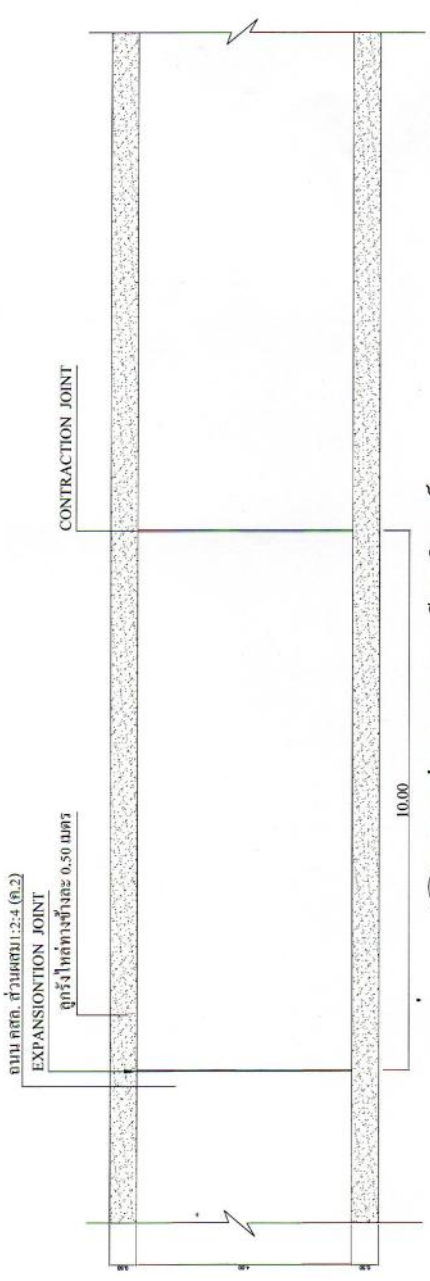แผ่นที่ 1 / 5
ลงวันที่ 16 1 2560

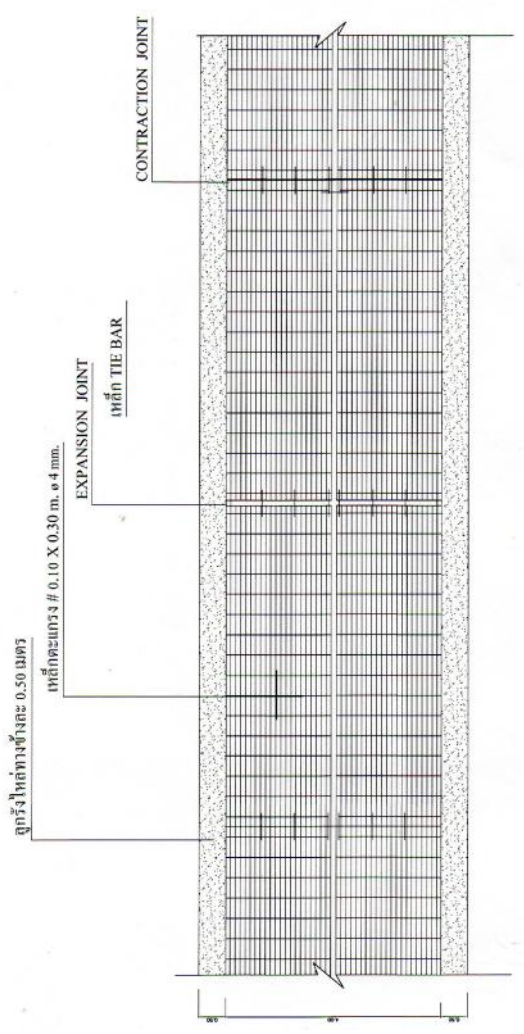

1 **แบบแปลนถนนคอนกรีตเสริมเหล็ก**
1:100



1 **แบบแปลนการเสริมเหล็ก**
1:100



โครงการ

ก่อสร้างถนนคอนกรีตเสริมเหล็ก





















แผ่นที่ 2 / 5

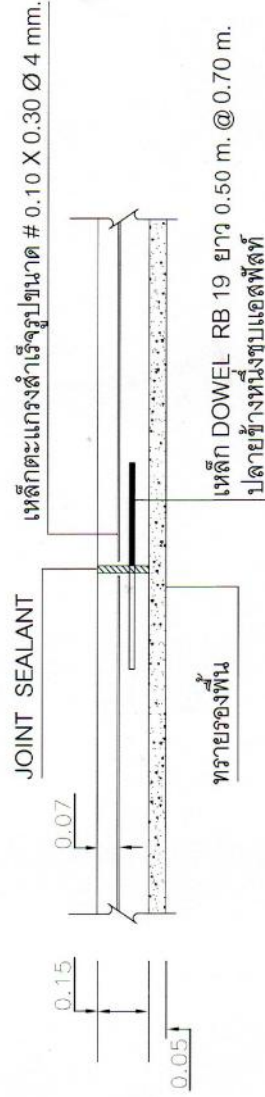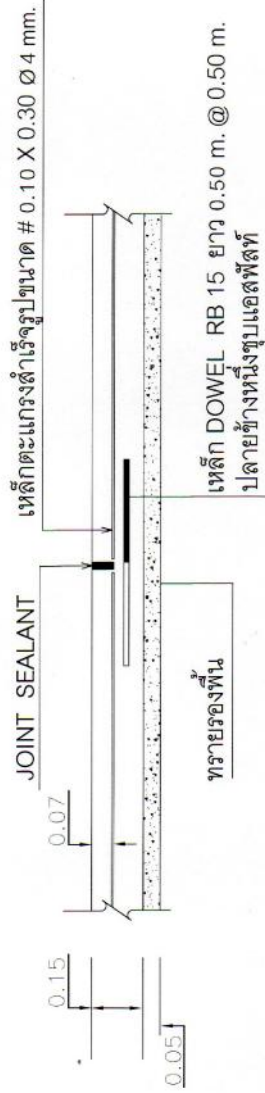



โครงการ

ก่อสร้างถนนคอนกรีตเสริมเหล็ก













แผ่นที่ 3 / 5

จ.ร.วันที่ 16 / 1 / 2560

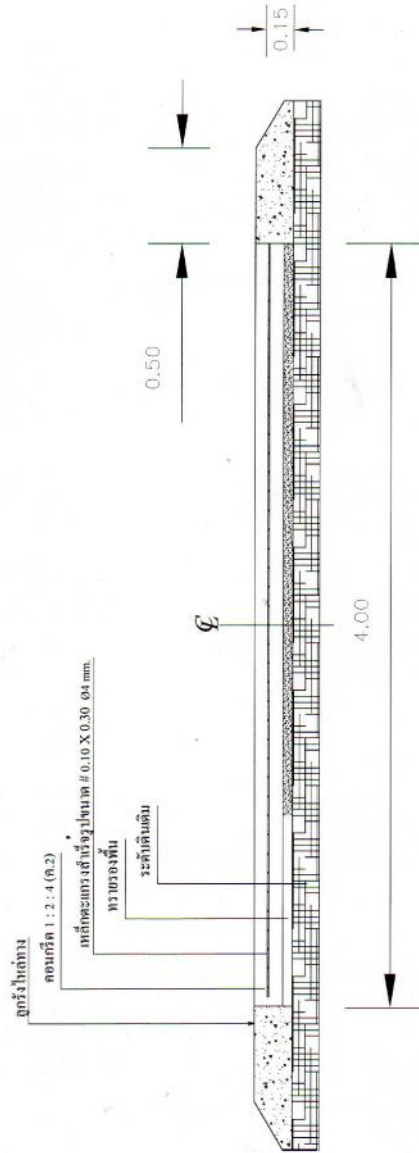

ขยายรูปตัดตามขวาง



โครงการ
ก่อสร้างถนนคอนกรีตเสริมเหล็ก













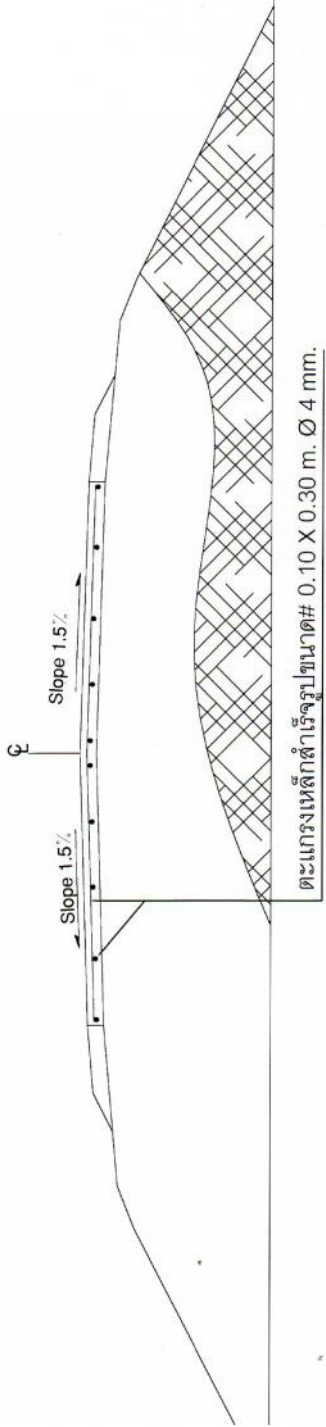แผ่นที่ 4 / 5

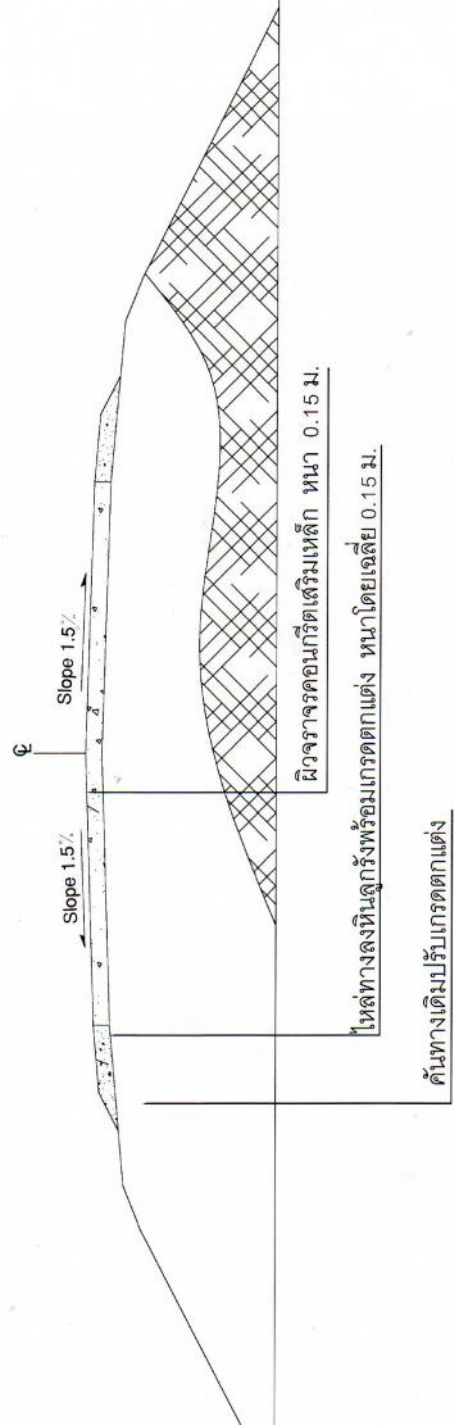

แบบแปลนขยายการวางเหล็ก



แบบแปลนแสดงการวาง SLOP

