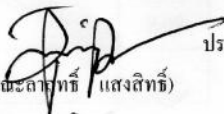


สรุปผลการประมาณราคา


ส่วนราชการ กองช่าง องค์การบริหารส่วนตำบลหุบเลา อำเภอภูพาน จังหวัดสกลนคร
 ประเภทงาน อาคาร
 ชื่อโครงการ โครงการปรับปรุง ต่อเติมรั้วศูนย์พัฒนาเด็กเล็ก
 สถานที่ก่อสร้าง บ้านจัดระเบียบ หมู่ที่ 6 ตำบลหุบเลา อำเภอภูพาน จังหวัดสกลนคร
 ปริมาณงาน รื้อ กว้างช่องละ 2 เมตร สูง 2 เมตรพร้อมประตู กว้าง 6 เมตร สูง 1.60 เมตร
 ประมาณราคาโดย นายณะลาฤทธิ์ แสงสิทธิ์ ตำแหน่ง นายช่างโยธา วันที่ 21 เดือน มิถุนายน 2560
 กำหนดแล้วเสร็จ 45 วัน


ลำดับที่	รายการ	รวมค่าวัสดุ + ค่าแรง (บาท)	Factor F	รวมค่างานทั้งโครงการ (บาท)	หมายเหตุ
1	อาคาร				
	1.1 ปรับปรุง ต่อเติมรั้วศูนย์พัฒนาเด็กเล็ก	205,451.58	1.2708	261,087.87	
	1.2 ค่าป้ายโครงการ	3,000.00		3,000.00	
	รวมค่างานทั้งโครงการ			264,087.87	
	คิดเป็นเงิน			264,000.00	
ตัวอักษร	สองแสนหกหมื่นสี่พันบาทถ้วน				


คณะกรรมการกำหนดราคากลาง

(ลงชื่อ)  ประมาณราคา (นายทรงยศ ทิศคร) ประธานกรรมการ
 (นายณะลาฤทธิ์ แสงสิทธิ์) ผู้อำนวยการกองช่าง
 นายช่างโยธา

ความเห็นคำสั่งนายกองค์การบริหารส่วนตำบลหุบเลา
 () อนุมัติ
 () ไม่อนุมัติ

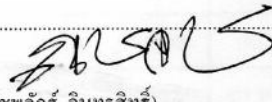(ลงชื่อ)  (นางสาวนิชพลัญ อินทสิทธิ์)
 ปลัด อบต.ปฏิบัติหน้าที่
 นายกองค์การบริหารส่วนตำบลหุบเลา

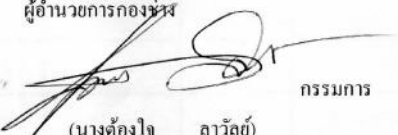(ลงชื่อ)  กรรมการ (นางคองใจ ลาวัลย์)
 รองปลัดองค์การบริหารส่วนตำบลหุบเลา

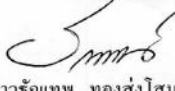
(ลงชื่อ)  กรรมการ (นางสาวรัชฎา ทองส่งโสม)
 นักพัฒนาชุมชน







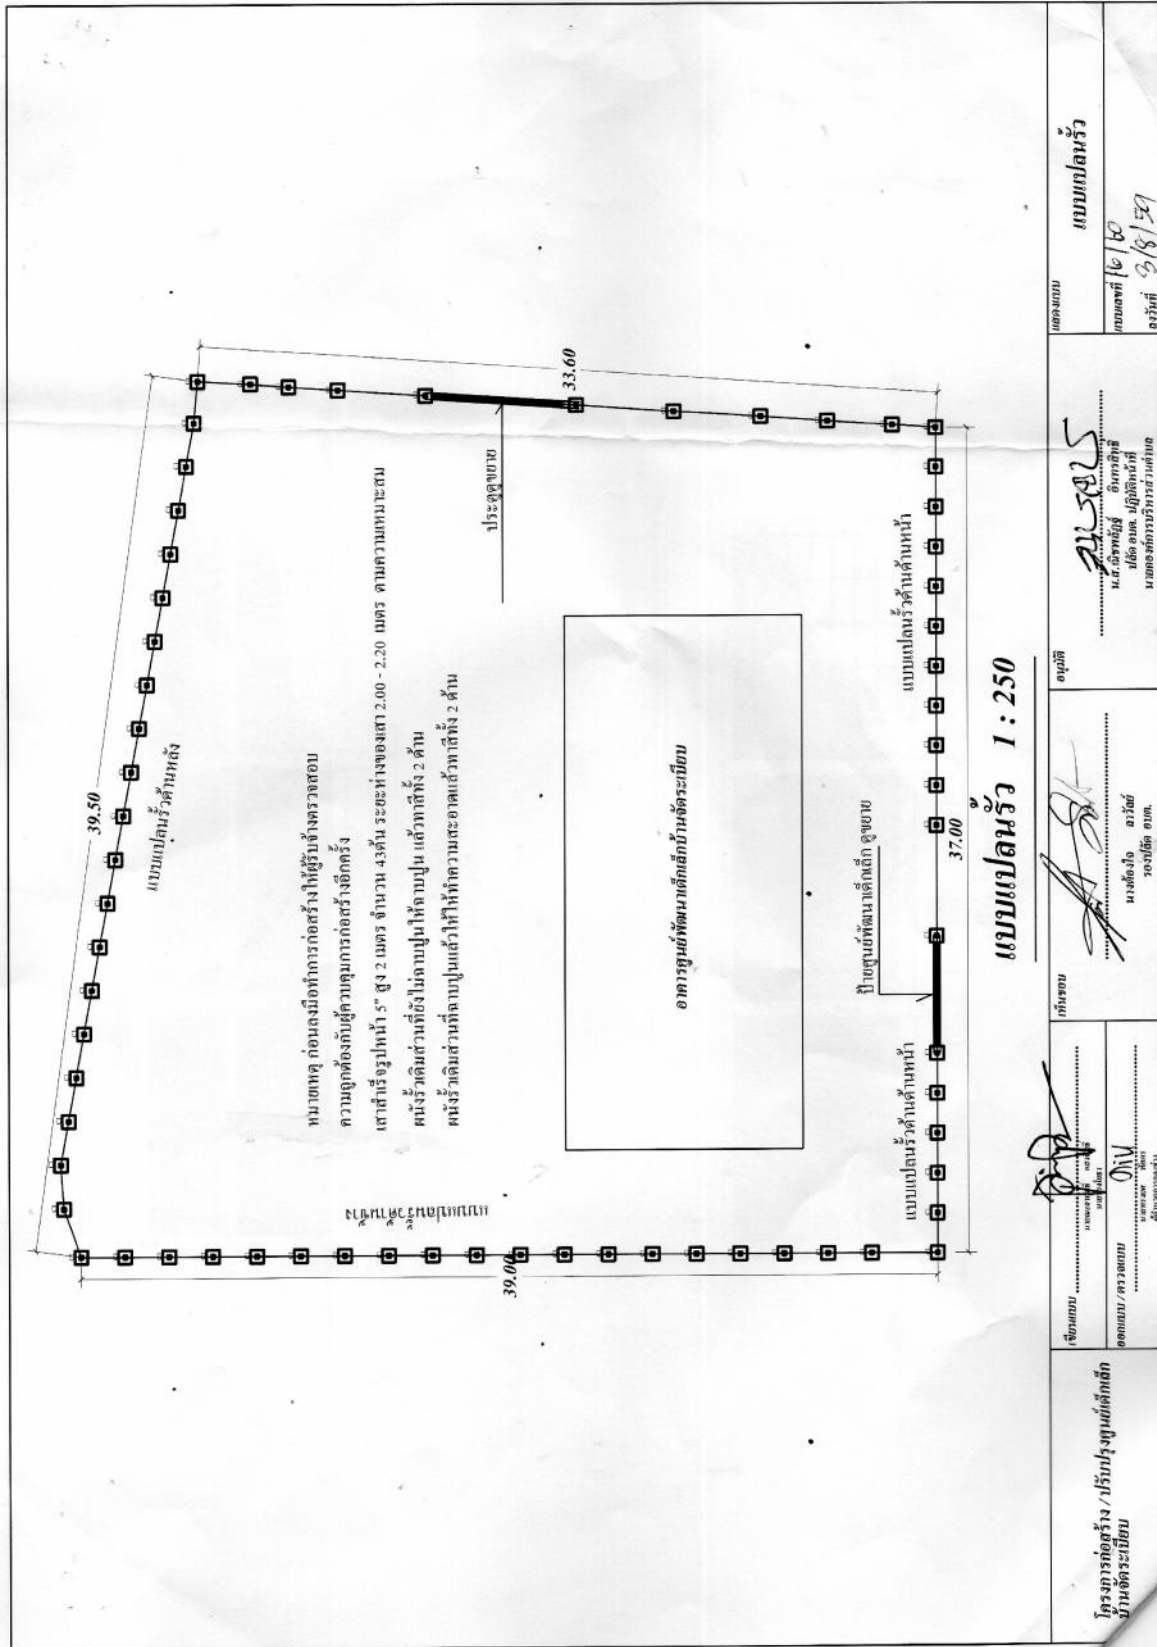

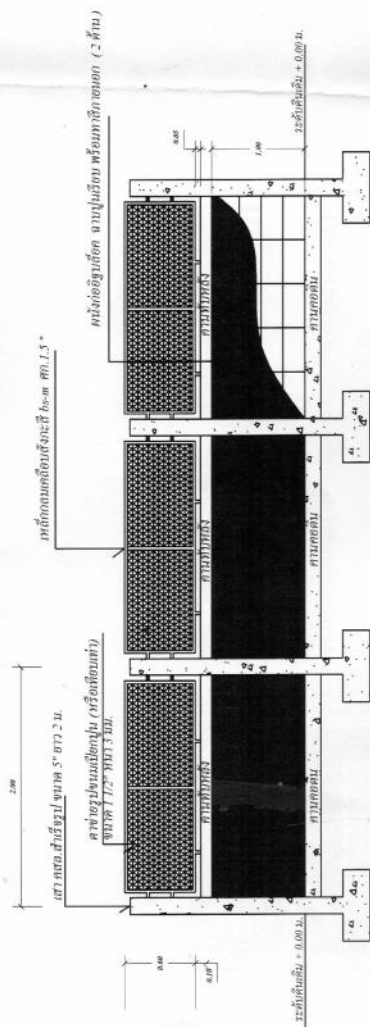

รูปตัด รั้วด้านข้าง
SCALE 1:50

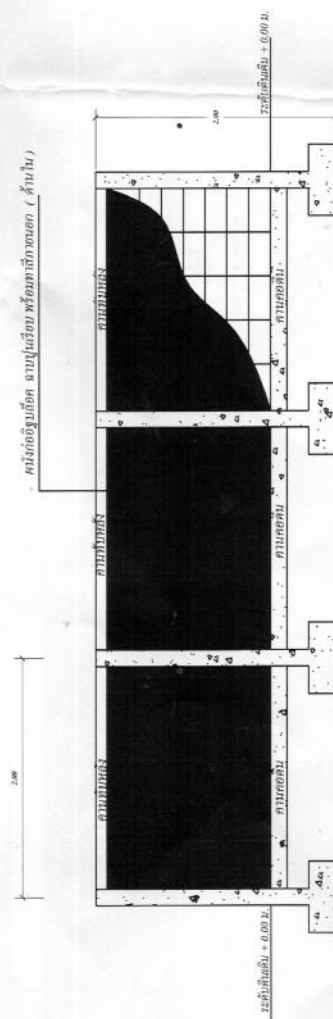

รูปด้าน วิวด้านหลัง

SCALE 1:50

[illegible]

