





ราคากลางของงานก่อสร้างในการสอบราคาจ้างเหมา รายละเอียดดังนี้

- | | |
|--|----------------------|
| 1. โครงการก่อสร้าง ถนนคอนกรีตเสริมเหล็ก บ้านด่านตง หมู่ที่ 4 | เป็นเงิน 150,000 บาท |
| 2. โครงการก่อสร้าง ถนนคอนกรีตเสริมเหล็ก บ้านหุบเลา หมู่ที่ 1 | เป็นเงิน 150,000 บาท |
| 3. โครงการก่อสร้าง ถนนคอนกรีตเสริมเหล็ก บ้านหุบเลาพัฒนา หมู่ที่ 10 | เป็นเงิน 150,000 บาท |
| 4. โครงการก่อสร้าง ถนนคอนกรีตเสริมเหล็ก บ้านหุบเลา หมู่ที่ 2 | เป็นเงิน 150,000 บาท |
| 5. โครงการก่อสร้าง ถนนคอนกรีตเสริมเหล็ก บ้านกุ่มน้อยพัฒนา หมู่ที่ 12 | เป็นเงิน 150,000 บาท |
| 6. โครงการก่อสร้าง ถนนคอนกรีตเสริมเหล็ก บ้านน้อยตาจี้ หมู่ที่ 11 | เป็นเงิน 150,000 บาท |
| 7. โครงการก่อสร้าง ถนนคอนกรีตเสริมเหล็ก บ้านชลประทาน หมู่ที่ 13 | เป็นเงิน 150,000 บาท |
| 8. โครงการก่อสร้าง ถนนคอนกรีตเสริมเหล็ก บ้านเสียว หมู่ที่ 14 | เป็นเงิน 150,000 บาท |
| 9. โครงการก่อสร้าง ถนนคอนกรีตเสริมเหล็ก บ้านฮ่อมสิม หมู่ที่ 3 | เป็นเงิน 150,000 บาท |
| 10. โครงการก่อสร้าง ถนนคอนกรีตเสริมเหล็ก บ้านน้อยโนนสวรรค์ หมู่ที่ 8 | เป็นเงิน 150,000 บาท |
| 11. โครงการก่อสร้าง ถนนคอนกรีตเสริมเหล็ก บ้านฮ่อมสิม หมู่ที่ 9 | เป็นเงิน 150,000 บาท |
| 12. โครงการก่อสร้าง ถนนคอนกรีตเสริมเหล็ก บ้านกกแต่ หมู่ที่ 7 | เป็นเงิน 150,000 บาท |

รวมเป็นจำนวนเงินทั้งสิ้น 1,800,000.00 บาท(-หนึ่งล้านแปดแสนบาทถ้วน-)

1. ผู้มีสิทธิ์เสนอราคาต้องมีคุณสมบัติ ดังต่อไปนี้

- 1.1 เป็นบุคคลธรรมดา หรือ นิติบุคคล ที่มีอาชีพรับจ้างทำงานที่สอบราคาดังกล่าว
- 1.2 ไม่เป็นผู้ที่ถูกแจ้งเวียนชื่อเป็นผู้ทำงานของทางราชการ รัฐวิสาหกิจ หรือหน่วยงาน
การบริหารราชการส่วนท้องถิ่น ในขณะที่ยื่นซองสอบราคา

1.3 มีผลงานก่อสร้างประเภทเดียวกันในวงเงินไม่น้อยกว่า รายละเอียดดังต่อไปนี้

1. โครงการก่อสร้าง ถนนคอนกรีตเสริมเหล็ก บ้านด่านตง หมู่ที่ 4
เป็นเงิน 75,000 บาท
2. โครงการก่อสร้าง ถนนคอนกรีตเสริมเหล็ก บ้านหุบเลา หมู่ที่ 1
เป็นเงิน 75,000 บาท

3. โครงการก่อสร้าง ถนนคอนกรีตเสริมเหล็ก บ้านหลุบเลาพัฒนา หมู่ที่ 10
เป็นเงิน 75,000 บาท

4. โครงการก่อสร้าง ถนนคอนกรีตเสริมเหล็ก บ้านหลุบเลา หมู่ที่ 2
เป็นเงิน 75,000 บาท

5. โครงการก่อสร้าง ถนนคอนกรีตเสริมเหล็ก บ้านภูน้อยพัฒนา หมู่ที่ 12
เป็นเงิน 75,000 บาท

6. โครงการก่อสร้าง ถนนคอนกรีตเสริมเหล็ก บ้านน้อยตาจี หมู่ที่ 11
เป็นเงิน 75,000 บาท

7. โครงการก่อสร้าง ถนนคอนกรีตเสริมเหล็ก บ้านชลประทาน หมู่ที่ 13
เป็นเงิน 75,000 บาท

8. โครงการก่อสร้าง ถนนคอนกรีตเสริมเหล็ก บ้านเสียว หมู่ที่ 14
เป็นเงิน 75,000 บาท

9. โครงการก่อสร้าง ถนนคอนกรีตเสริมเหล็ก บ้านฮ่องสิม หมู่ที่ 3
เป็นเงิน 75,000 บาท

10. โครงการก่อสร้าง ถนนคอนกรีตเสริมเหล็ก บ้านน้อยโนนสวรรค์ หมู่ที่ 8
เป็นเงิน 75,000 บาท

11. โครงการก่อสร้าง ถนนคอนกรีตเสริมเหล็ก บ้านฮ่องสิม หมู่ที่ 9
เป็นเงิน 75,000 บาท

12. โครงการก่อสร้าง ถนนคอนกรีตเสริมเหล็ก บ้านกกแด่ หมู่ที่ 7
เป็นเงิน 75,000 บาท

และเป็นผลงานที่เป็นคู่สัญญาเดียวของแต่ละโครงการและเป็นผลงานที่เป็นคู่สัญญาโดยตรงกับส่วนราชการหน่วยงานตามกฎหมายว่าด้วยระเบียบบริหารราชการส่วนท้องถิ่นหน่วยงานอื่นซึ่งมีกฎหมายบัญญัติให้มีฐานะเป็นราชการบริหารส่วนท้องถิ่นรัฐวิสาหกิจ หรือหน่วยงานเอกชนที่ องค์การบริหารส่วนตำบล เชื่อถือ

1.4 ไม่เป็นผู้มีผลประโยชน์ร่วมกันกับผู้เสนอราคารายอื่นที่เข้าเสนอราคาให้แก่องค์การบริหารส่วนตำบลหลุบเลา ณ วัน ประกาศสอบราคา หรือไม่เป็นผู้กระทำการอันเป็นการขัดขวางการแข่งขันราคาอย่างเป็นธรรม ในการสอบราคาจ้างครั้งนี้

1.5 ไม่เป็นผู้รับเอกสารสิทธิ์หรือความคุ้มกัน ซึ่งอาจปฏิเสธไม่ยอมขึ้นศาลไทย เว้นแต่รัฐบาลของผู้เสนอราคาได้มีคำสั่งให้สละสิทธิ์ความคุ้มกันเช่นนั้น

1.6 บุคคลหรือนิติบุคคลที่จะเข้าเป็นคู่สัญญาต้องไม่อยู่ในฐานะเป็นผู้ไม่แสดงบัญชีรายรับรายจ่าย หรือแสดงบัญชีรายรับรายจ่ายไม่ถูกต้องครบถ้วนในสาระสำคัญ

1.7 บุคคลหรือนิติบุคคลที่จะเข้าคู่สัญญากับหน่วยงานรัฐ ซึ่งได้ดำเนินการจัดซื้อจัดจ้างด้วยระบบอิเล็กทรอนิกส์ (e-Government procurement:e-GP) ต้องลงทะเบียนในระบบอิเล็กทรอนิกส์ของกรมบัญชีกลางที่เว็บไซต์ข้อมูลจัดซื้อจัดจ้างภาครัฐ

กำหนดดูสถานที่ก่อสร้าง ในวันที่ 9 พฤษภาคม พ.ศ.2560 ตั้งแต่ เวลา 09.30น. ถึง 11.00น. ณ หมู่ที่ 4,1,10,2,12,11,13,14,3,8,9,7 ตำบลหลุบเลา อำเภอภูพาน จังหวัดสกลนคร และกำหนดรับฟัง คำชี้แจง รายละเอียดเพิ่มเติมในวันที่ 9 พฤษภาคม 2560 ตั้งแต่เวลา 11.00 น เป็นต้นไป

กำหนดยื่นซองสอบราคาเป็นรายโครงการ ในวันที่ 8 พฤษภาคม 2560 ถึงวันที่ 22 พฤษภาคม 2560 ตั้งแต่เวลา 08.30 น. ถึงเวลา 16.30 น. ณ กองคลังองค์การบริหารส่วนตำบลหลุบเลา ตำบลหลุบเลา อำเภอภูพาน จังหวัดสกลนคร และวันที่ 23 พฤษภาคม 2560 ตั้งแต่เวลา 08.30 น. ถึงเวลา 16.30 น. ยื่นซองสอบราคา ณ ศูนย์รวมข้อมูลข่าวสารการซื้อการจ้างขององค์กรปกครองส่วนท้องถิ่นระดับอำเภอ ที่ว่าการอำเภอภูพาน จังหวัดสกลนคร และกำหนดเปิดซองใบเสนอราคา ณ ศูนย์รวมข้อมูลข่าวสารการซื้อการจ้างขององค์กรปกครองส่วนท้องถิ่นระดับอำเภอที่ว่าการอำเภอภูพาน จังหวัดสกลนคร ในวันที่ 24 พฤษภาคม 2560 ตั้งแต่เวลา 09.30 น. เป็นต้นไป

ผู้สนใจติดต่อขอซื้อเอกสารสอบราคาจ้าง ในราคารวม 1 ชุด(จำนวน12 โครงการ) ราคาชุดละ 2,000 บาท ได้ที่กองคลังองค์การบริหารส่วนตำบลหลุบเลา หมู่ 5 ตำบลหลุบเลา อำเภอภูพาน จังหวัดสกลนคร ในวันที่ 8 พฤษภาคม 2560 ถึงวันที่ 22 พฤษภาคม 2560 ตั้งแต่เวลา 08.30 น. ถึงเวลา 16.30 น. ดูรายละเอียดได้ที่เว็บ www.gprocurement.go.th / www.loublao.go.th หรือ สอบถามรายละเอียดเพิ่มเติมทางโทรศัพท์หมายเลข 042-099707 ในวันและเวลาราชการ

ประกาศ ณ วันที่ 8 พฤษภาคม พ.ศ. 2560

ลงชื่อ.....

(นางสาวณิชาพลัญญ์ อินทรีสิทธิ์)

ปลัดองค์การบริหารส่วนตำบลหลุบเลา ปฏิบัติหน้าที่
นายกองค์การบริหารส่วนตำบลหลุบเลา



เอกสารสอบราคาจ้าง เลขที่ 01/2560
สอบราคาจ้างเหมาโครงการก่อสร้างถนนคอนกรีตเสริมเหล็ก
หมู่ที่ 4,1,10,2,12,11,13,14,3,8,9,7 (จำนวน 12 โครงการ)
ตำบลหูลุบล อำเภอภูพาน จังหวัดสกลนคร
ตามประกาศองค์การบริหารส่วนตำบลหูลุบล
ลงวันที่ 8 พฤษภาคม 2560

ด้วยองค์การบริหารส่วนตำบลหูลุบล ซึ่งต่อไปนี้จะเรียกว่า “องค์การบริหารส่วนตำบล” มีความประสงค์
จะเรียกสอบราคาจ้างเหมาโครงการก่อสร้างถนนคอนกรีตเสริมเหล็ก หมู่ 4,1,10,2,12,11,13,14,3,8,9,7
ตำบลหูลุบล อำเภอภูพาน จังหวัดสกลนคร โดยมีข้อแนะนำและข้อกำหนด ดังต่อไปนี้

1. เอกสารแนบท้ายเอกสารสอบราคา

- 1.1 แบบรูปรายการละเอียด
- 1.2 แบบใบเสนอราคา
- 1.3 แบบสัญญาจ้าง
- 1.4 แบบหนังสือค้ำประกัน (หลักประกันสัญญา)
- 1.5 สูตรการปรับราคา

2. คุณสมบัติของผู้เสนอราคา

- 2.1 เป็นบุคคลธรรมดา หรือ นิติบุคคล ที่มีอาชีพรับจ้างทำงานที่สอบราคาดังกล่าว
- 2.2 ไม่เป็นผู้ที่ถูกแจ้งเวียนชื่อเป็นผู้ทำงานของทางราชการ รัฐวิสาหกิจ หรือหน่วยงานการบริหาร
ราชการส่วนท้องถิ่น ในขณะที่ยื่นซองสอบราคา

2.3 มีผลงานก่อสร้างประเภทเดียวกัน ในวงเงินไม่น้อยกว่า รายละเอียดดังต่อไปนี้

- 2.3.1 โครงการก่อสร้าง ถนนคอนกรีตเสริมเหล็ก บ้านด่านตัง หมู่ที่ 4
เป็นเงิน 75,000 บาท
- 2.3.2 โครงการก่อสร้าง ถนนคอนกรีตเสริมเหล็ก บ้านหูลุบล หมู่ที่ 1
เป็นเงิน 75,000 บาท
- 2.3.3 โครงการก่อสร้าง ถนนคอนกรีตเสริมเหล็ก บ้านหูลุบลพัฒนา หมู่ที่ 10
เป็นเงิน 75,000 บาท
- 2.3.4 โครงการก่อสร้าง ถนนคอนกรีตเสริมเหล็ก บ้านหูลุบล หมู่ที่ 2
เป็นเงิน 75,000 บาท
- 2.3.5 โครงการก่อสร้าง ถนนคอนกรีตเสริมเหล็ก บ้านภูน้อยพัฒนา หมู่ที่ 12
เป็นเงิน 75,000 บาท
- 2.3.6 โครงการก่อสร้าง ถนนคอนกรีตเสริมเหล็ก บ้านน้อยตาจี หมู่ที่ 11.
เป็นเงิน 75,000 บาท
- 2.3.7 โครงการก่อสร้าง ถนนคอนกรีตเสริมเหล็ก บ้านชลประทาน หมู่ที่ 13
เป็นเงิน 75,000 บาท
- 2.3.8 โครงการก่อสร้าง ถนนคอนกรีตเสริมเหล็ก บ้านเสี้ยว หมู่ที่ 14
เป็นเงิน 75,000 บาท
- 2.3.9 โครงการก่อสร้าง ถนนคอนกรีตเสริมเหล็ก บ้านฮ่องลิ้ม หมู่ที่ 3
เป็นเงิน 75,000 บาท

2.3.10 โครงการก่อสร้าง ถนนคอนกรีตเสริมเหล็ก บ้านน้อยโนนสวรรค์ หมู่ที่ 8
เป็นเงิน 75,000 บาท

2.3.11 โครงการก่อสร้าง ถนนคอนกรีตเสริมเหล็ก บ้านฮองสิม หมู่ที่ 9
เป็นเงิน 75,000 บาท

2.3.12 โครงการก่อสร้าง ถนนคอนกรีตเสริมเหล็ก บ้านกกแต่ หมู่ที่ 7
เป็นเงิน 75,000 บาท

และเป็นผลงานที่เป็นคู่สัญญาเดียวของแต่ละโครงการ และเป็นผลงานที่เป็นคู่สัญญาโดยตรง
กับส่วนราชการหน่วยงานตามกฎหมายว่าด้วยระเบียบบริหารราชการส่วนท้องถิ่นหน่วยงานอื่นซึ่งมีกฎหมาย
บัญญัติให้มีฐานะเป็นราชการบริหารส่วนท้องถิ่นรัฐวิสาหกิจหรือหน่วยงานเอกชนที่องค์การบริหารส่วนตำบล
เชื่อถือ

2.4 ไม่เป็นผู้มีผลประโยชน์ร่วมกันกับผู้เสนอราคารายอื่นที่เข้าเสนอราคาให้แก่องค์การบริหารส่วน
ตำบลหลุบเลา ณ วัน ประกาศสอบราคา หรือไม่เป็นผู้กระทำการอันเป็นการขัดขวางการแข่งขันราคาอย่าง
เป็นธรรมในการสอบราคาจ้างครั้งนี้

2.5 ไม่เป็นผู้รับเอกสารสิทธิ์หรือความคุ้มกัน ซึ่งอาจปฏิเสธไม่ยอมขึ้นศาลไทย เว้นแต่รัฐบาลของ
ผู้เสนอราคาได้มีคำสั่งให้สละสิทธิ์ความคุ้มกันเช่นนั้น

2.6 บุคคลหรือนิติบุคคลที่จะเข้าเป็นคู่สัญญาต้องไม่อยู่ในฐานะเป็นผู้ไม่แสดงบัญชีรายรับรายจ่าย
หรือแสดงบัญชีรายรับรายจ่ายไม่ถูกต้องครบถ้วนในสาระสำคัญ

2.7 บุคคลหรือนิติบุคคลที่จะเข้าคู่สัญญากับหน่วยงานรัฐ ซึ่งได้ดำเนินการจัดซื้อจัดจ้างด้วยระบบ
อิเล็กทรอนิกส์ (e-Government procurement:e-GP) ต้องลงทะเบียนในระบบอิเล็กทรอนิกส์ของ
กรมบัญชีกลางที่เว็บไซต์ข้อมูลจัดซื้อจัดจ้างภาครัฐ

3. หลักฐานการเสนอราคา

ผู้เสนอราคาจะต้องเสนอเอกสารหลักฐานแนบมาพร้อมกับซองสอบราคาดังนี้

3.1 สำเนาหนังสือรับรองการจดทะเบียนหุ้นส่วนบริษัท และสำเนาใบทะเบียนภาษีมูลค่าเพิ่ม (ถ้ามี)
พร้อมทั้งรับรองสำเนาถูกต้อง

3.2 หนังสือมอบอำนาจซึ่งปิดอากรแสตมป์ตามกฎหมายในกรณีที่ผู้เสนอราคามอบอำนาจให้
บุคคลอื่นลงนามในใบเสนอราคาแทน

3.3 สำเนาหนังสือรับรองผลงานก่อสร้างพร้อมทั้งรับรองเสนาถูกต้อง (ในกรณีที่มีการกำหนด
ผลงานตามข้อ 2.3)

3.4 บัญชีรายการก่อสร้าง หรือใบแจ้งปริมาณงาน ซึ่งจะต้องแสดงรายการวัสดุ อุปกรณ์ ค่าแรง
ประเภทต่าง ๆ รวมทั้งกำไรได้ด้วย

3.5 บัญชีรายการเอกสารหลักฐานทั้งหมดที่ได้ยื่นพร้อมกับซองสอบราคา

4. การยื่นซองสอบราคา

4.1 ผู้เสนอราคาต้องยื่นเสนอราคาเป็นรายโครงการ ตามแบบที่กำหนดไว้ในเอกสารสอบราคานี้
โดยไม่มีเงื่อนไขใดๆ ทั้งสิ้น และจะต้องกรอกข้อความให้ถูกต้องครบถ้วนลงลายมือชื่อของผู้เสนอราคาให้
ชัดเจน จำนวนเงินที่เสนอต้องระบุตรงกันทั้งตัวเลขและตัวอักษร โดยไม่มีการขีดลบ หรือแก้ไข หากมีการขีดลบ
ตกเติม แก้ไขเปลี่ยนแปลง จะต้องลงลายมือชื่อผู้เสนอราคาพร้อมประทับตรา (ถ้ามี) กำกับไว้ด้วยทุกแห่ง

4.2 ผู้เสนอราคาจะต้องกรอกปริมาณวัสดุและราคาในบัญชีรายการก่อสร้างให้ครบถ้วน

ในการเสนอราคา ให้เสนอเป็นเงินบาท และเสนอราคาเพียงราคาเดียว โดยเสนอราคารวม
และหรือราคาต่อหน่วย และหรือต่อรายการ ตามเงื่อนไขที่ระบุไว้ ท้ายในราคาเสนอให้ถูกต้อง ทั้งนี้ ราคารวมที่

เสนอจะต้องตรงกันทั้งตัวเลข และตัวหนังสือ ถ้าตัวเลขและตัวหนังสือไม่ตรงกันให้ถือตัวหนังสือเป็นสำคัญโดย
คิดราคารวมทั้งสิ้นซึ่งรวมค่าภาษีมูลค่าเพิ่ม ภาษีอากรอื่น และค่าใช้จ่ายทั้งปวงไว้แล้ว

ราคาที่เสนอจะต้องเสนอกำหนดยื่นราคา รายละเอียดดังนี้

1. โครงการก่อสร้าง ถนนคอนกรีตเสริมเหล็ก บ้านด่านติง หมู่ที่ 4 ไม่น้อยกว่า 20 วัน
2. โครงการก่อสร้าง ถนนคอนกรีตเสริมเหล็ก บ้านหลุบเลา หมู่ที่ 1 ไม่น้อยกว่า 20 วัน
3. โครงการก่อสร้าง ถนนคอนกรีตเสริมเหล็ก บ้านหลุบเลาพัฒนา หมู่ที่ 10 ไม่น้อยกว่า 20 วัน
4. โครงการก่อสร้าง ถนนคอนกรีตเสริมเหล็ก บ้านหลุบเลา หมู่ที่ 2 ไม่น้อยกว่า 20 วัน
5. โครงการก่อสร้าง ถนนคอนกรีตเสริมเหล็ก บ้านภูน้อยพัฒนา หมู่ที่ 12 ไม่น้อยกว่า 20 วัน
6. โครงการก่อสร้าง ถนนคอนกรีตเสริมเหล็ก บ้านน้อยตาจี หมู่ที่ 11 ไม่น้อยกว่า 20 วัน
7. โครงการก่อสร้าง ถนนคอนกรีตเสริมเหล็ก บ้านชลประทาน หมู่ที่ 13 ไม่น้อยกว่า 20 วัน
8. โครงการก่อสร้าง ถนนคอนกรีตเสริมเหล็ก บ้านเสียว หมู่ที่ 14 ไม่น้อยกว่า 20 วัน
9. โครงการก่อสร้าง ถนนคอนกรีตเสริมเหล็ก บ้านฮ่องสิม หมู่ที่ 3 ไม่น้อยกว่า 20 วัน
10. โครงการก่อสร้าง ถนนคอนกรีตเสริมเหล็ก บ้านน้อยโนนสวรรค์ หมู่ที่ 8 ไม่น้อยกว่า 20 วัน
11. โครงการก่อสร้าง ถนนคอนกรีตเสริมเหล็ก บ้านฮ่องสิม หมู่ที่ 9 ไม่น้อยกว่า 20 วัน
12. โครงการก่อสร้าง ถนนคอนกรีตเสริมเหล็ก บ้านกกแต้ หมู่ที่ 7 ไม่น้อยกว่า 20 วัน

นับแต่วันเปิดซองสอบราคา โดยภายในกำหนดยื่นราคาผู้เสนอราคาต้องรับผิดชอบราคาที่ตนได้
เสนอไว้และจะถอนการเสนอราคามีได้

4.3 ผู้เสนอราคาจะต้องเสนอกำหนดเวลาดำเนินการก่อสร้างแล้วเสร็จ รายละเอียดดังต่อไปนี้

- 4.3.1 โครงการก่อสร้าง ถนนคอนกรีตเสริมเหล็ก บ้านด่านติง หมู่ 4 ไม่เกิน 20 วัน
- 4.3.2 โครงการก่อสร้าง ถนนคอนกรีตเสริมเหล็ก บ้านหลุบเลา หมู่ 1 ไม่เกิน 20 วัน
- 4.3.3 โครงการก่อสร้างถนนคอนกรีตเสริมเหล็กบ้านหลุบเลาพัฒนา หมู่ 10 ไม่เกิน 20 วัน
- 4.3.4 โครงการก่อสร้าง ถนนคอนกรีตเสริมเหล็ก บ้านหลุบเลา หมู่ 2 ไม่เกิน 20 วัน
- 4.3.5โครงการก่อสร้างถนนคอนกรีตเสริมเหล็กบ้าน ภูน้อยพัฒนา หมู่ 12 ไม่เกิน 20 วัน
- 4.3.6โครงการก่อสร้าง ถนนคอนกรีตเสริมเหล็ก บ้านน้อยตาจี หมู่ที่ 11 ไม่เกิน 20 วัน
- 4.3.7โครงการก่อสร้าง ถนนคอนกรีตเสริมเหล็ก บ้านชลประทาน หมู่ 13 ไม่เกิน 20 วัน
- 4.3.8โครงการก่อสร้าง ถนนคอนกรีตเสริมเหล็ก บ้านเสียว หมู่ 14 ไม่เกิน 20 วัน
- 4.3.9โครงการก่อสร้าง ถนนคอนกรีตเสริมเหล็ก บ้านฮ่องสิม หมู่ 3 ไม่เกิน 20 วัน
- 4.3.10 โครงการก่อสร้างถนนคอนกรีตเสริมเหล็กบ้านน้อยโนนสวรรค์ หมู่ 8 ไม่เกิน20วัน
- 4.3.11 โครงการก่อสร้าง ถนนคอนกรีตเสริมเหล็ก บ้านฮ่องสิม หมู่ 9 ไม่เกิน 20 วัน
- 4.3.12 โครงการก่อสร้าง ถนนคอนกรีตเสริมเหล็ก บ้านกกแต้ หมู่ 7 ไม่เกิน 20 วัน

นับถัดจากวันลงนามในสัญญาจ้าง (หรือวันที่รับหนังสือแจ้งจากองค์การบริหารส่วนตำบลหลุบเลา
ให้เริ่มทำงาน)

4.4 ก่อนยื่นซองสอบราคา ผู้เสนอราคาควรตรวจดูร่างสัญญา แบบรูปแบบรายละเอียด ฯลฯ
ให้ถี่ถ้วนและเข้าใจเอกสารสอบราคาทั้งหมดเสียก่อนที่จะตกลงราคายื่นซองสอบราคาตามเงื่อนไขในเอกสาร
สอบราคา

4.5 ผู้เสนอราคาจะต้องยื่นซองสอบราคาเป็นรายโครงการที่ปิดผนึกซองเรียบร้อย จ่าหน้าซองถึงประธานกรรมการเปิดซองสอบราคา โดยระบุไว้ที่หน้าซองว่า “ ใบเสนอราคาตามเอกสารสอบราคาจ้างเลขที่ 01 /2560 โดยยื่นโดยตรงต่อองค์การบริหารส่วนตำบลหุบเลา ในวันที่ 8 พฤษภาคม 2560 ถึงวันที่ 22 พฤษภาคม 2560 ตั้งแต่เวลา 08.

5. หลักเกณฑ์และสิทธิในการพิจารณาราคา

5.1 ในการสอบราคาครั้งนี้ องค์การบริหารส่วนตำบลหุบเลา จะพิจารณาดัดสินด้วย **ราคารวมแต่ละโครงการ**

5.2 หากผู้เสนอราคารายใดมีคุณสมบัติไม่ถูกต้องตามข้อ 2 หรือยื่นหลักฐานการเสนอราคาไม่ถูกต้องหรือไม่ครบถ้วนตามข้อ 3 หรือยื่นซองสอบราคาไม่ถูกต้องตามข้อ 4 แล้ว คณะกรรมการฯ จะไม่รับพิจารณาราคาของผู้เสนอราคารายนั้น เว้นแต่เป็นข้อผิดพลาดหรือผิดหลงเพียงเล็กน้อย หรือที่ผิดแผกไปจากเงื่อนไขของเอกสารสอบราคาในส่วนที่มีใช้สาระสำคัญ ทั้งนี้เฉพาะในกรณีที่พิจารณาเห็นว่าจะเป็นประโยชน์ต่อ องค์การบริหารส่วนตำบลหุบเลา เท่านั้น

5.3 องค์การบริหารส่วนตำบลหุบเลา สงวนสิทธิไม่พิจารณาราคาของผู้เสนอราคา โดยไม่มีการผ่อนผันในกรณีดังต่อไปนี้

(1) ไม่ปรากฏชื่อผู้เสนอราคารายนั้น ในบัญชีผู้รับเอกสารสอบราคาจ้าง หรือในหลักฐานการรับเอกสารสอบราคาจ้างของ องค์การบริหารส่วนตำบลหุบเลา

(2) ไม่กรอกชื่อนิติบุคคล หรือนุคคลธรรมดา หรือลงลายมือชื่อผู้เสนอราคาอย่างหนึ่งอย่างใด หรือทั้งหมดในใบเสนอราคา

(3) เสนอรายละเอียดแตกต่างไปจากเงื่อนไขที่กำหนดในเอกสารสอบราคาจ้างที่เป็นสาระสำคัญหรือมีผลทำให้เกิดความได้เปรียบเสียเปรียบแก่ผู้เสนอราคารายอื่น

(4) ราคาที่เสนอมีการขูดลบ ตก เต็ม แก้ไข เปลี่ยนแปลง โดยผู้เสนอราคามีได้ลงลายมือชื่อพร้อมประทับตรา (ถ้ามี) กำกับไว้

5.4 ในการตัดสินการสอบราคาจ้างหรือในการทำสัญญา คณะกรรมการพิจารณาผลการสอบราคาจ้างหรือ องค์การบริหารส่วนตำบลหุบเลามีสิทธิให้ผู้เสนอราคาชี้แจงข้อเท็จจริง สภาพฐานะ หรือข้อเท็จจริงอื่นใดที่เกี่ยวข้องกับผู้เสนอราคาได้ องค์การบริหารส่วนตำบลหุบเลามีสิทธิที่จะไม่รับราคาหรือไม่ทำสัญญา หากหลักฐานดังกล่าวไม่มีความเหมาะสมหรือไม่ถูกต้อง

5.5 องค์การบริหารส่วนตำบลหุบเลา ทรงไว้ซึ่งสิทธิที่จะไม่รับราคาต่ำสุด หรือราคาหนึ่งราคาใด หรือราคาที่เสนอทั้งหมดก็ได้ และอาจพิจารณาเลือกจ้างในจำนวน หรือขนาด หรือเฉพาะรายการหนึ่งรายการใด หรืออาจจะยกเลิกการสอบราคาจ้างโดยไม่พิจารณาจัดจ้างเลยก็ได้แต่จะพิจารณา ทั้งนี้เพื่อประโยชน์ของ ทางราชการเป็นสำคัญ และให้ถือว่าการตัดสินของ องค์การบริหารส่วนตำบลหุบเลา เป็นเด็ดขาด ผู้เสนอราคาจะเรียกร้องค่าเสียหายใด ๆ มิได้ รวมทั้ง องค์การบริหารส่วนตำบลหุบเลา จะพิจารณายกเลิกการประกาศสอบราคาจ้าง และลงโทษผู้เสนอราคาเสมือนเป็นผู้ทำงานหากมีเหตุที่เชื่อว่าการเสนอราคากระทำไปโดยไม่สุจริตหรือมีการสมยอมกันในการเสนอราคา

ในกรณีที่ผู้เสนอราคาจ้างดำเนินงานตามสัญญาได้คณะกรรมการพิจารณาผลการสอบราคาจ้างหรือองค์การบริหารส่วนตำบลให้ผู้เสนอราคานั้นชี้แจงและแสดงหลักฐานที่ทำให้เชื่อได้ว่า ผู้เสนอราคาสามารถดำเนินการตามประกาศสอบราคาจ้างให้เสร็จสมบูรณ์หากค่าชี้แจงไม่เป็นที่ยอมรับได้ องค์การบริหารส่วนตำบลหลุบเลา มีสิทธิที่จะไม่รับราคาของผู้เสนอราคารายนั้น

6. การทำสัญญาจ้าง

ผู้ชนะการประกาศสอบราคาจ้างจะต้องทำสัญญาจ้างตามแบบสัญญาดังระบุในข้อ 1.3 กับ องค์การบริหารส่วนตำบลหลุบเลา ภายใน 7 วัน นับถัดจากวันที่ได้รับแจ้ง และจะต้องวางหลักประกันสัญญาเป็นจำนวนเงินเท่ากับร้อยละ 5 ของราคาค่าจ้างแต่ละโครงการที่สอบราคาได้เป็นรายโครงการให้องค์การบริหารส่วนตำบลหลุบเลา ยึดถือไว้ในขณะทำสัญญา โดยใช้หลักประกันอย่างหนึ่งอย่างใด ดังต่อไปนี้

6.1 เงินสด

6.2 เชื้อค้ำประกันการส่งมอบให้แก่ องค์การบริหารส่วนตำบลหลุบเลา โดยเป็นเช็คลงวันที่ทำสัญญาหรือก่อนหน้านั้นไม่เกิน 3 วันทำการของทางราชการ

6.3 หนังสือค้ำประกันของธนาคารภายในประเทศ ตามแบบหนังสือค้ำประกันดังระบุในข้อ 1.4

6.4 พันธบัตรรัฐบาลไทย

6.5 หนังสือค้ำประกันของบริษัทเงินทุนที่ได้รับอนุญาตให้ประกอบกิจการเงินทุนเพื่อการพาณิชย์ และประกอบธุรกิจค้ำประกันตามประกาศของธนาคารแห่งประเทศไทย ตามรายชื่อบริษัทเงินทุนที่ธนาคารแห่งประเทศไทย ตามรายชื่อบริษัทเงินทุนที่ธนาคารแห่งประเทศไทยได้แจ้งเวียนให้ส่วนราชการต่าง ๆ ทราบแล้วโดยอนุโลมให้ใช้ตามตัวอย่างหนังสือค้ำประกันของธนาคารตามที่คณะกรรมการว่าด้วยการพิสดารกำหนด (การใช้หลักประกันตามข้อนี้ใช้เฉพาะสัญญาจ้างก่อสร้างที่มีวงเงินไม่น้อยกว่า 10 ล้านบาท) หลักประกันนี้จะคืนให้โดยไม่มีดอกเบี้ยภายใน 15 วัน นับถัดจากวันที่ผู้ชนะการประกาศสอบราคาจ้าง (ผู้รับจ้าง) พ้นจากข้อผูกพันตามสัญญาจ้างแล้ว

7. ค่าจ้างและการจ่ายเงิน (สัญญาเป็นราคาเหมารวม) เป็นรายโครงการ

องค์การบริหารส่วนตำบลหลุบเลา จะจ่ายเงินค่าจ้างเป็นรายโครงการ โดยแบ่งออกเป็น 1 งวด ดังนี้

งวดที่ 1 เป็นจำนวนเงินในอัตราร้อยละ.....-.....ของค่าจ้าง เมื่อผู้รับจ้างได้ปฏิบัติงาน.....ให้แล้วเสร็จภายใน.....วัน

งวดที่ 2 เป็นจำนวนเงินในอัตราร้อยละ.....-.....ของค่าจ้าง เมื่อผู้รับจ้างได้ปฏิบัติงาน.....ให้แล้วเสร็จภายใน.....วัน

งวดที่ 3 เป็นจำนวนเงินในอัตราร้อยละ.....-.....ของค่าจ้าง เมื่อผู้รับจ้างได้ปฏิบัติงาน.....ให้แล้วเสร็จภายใน.....วัน

งวดสุดท้าย เป็นจำนวนเงินในอัตราร้อยละ 100 ของค่าจ้างแต่ละโครงการ เมื่อผู้รับจ้างได้ปฏิบัติงานทั้งหมดให้แล้วเสร็จเรียบร้อยตามสัญญา รวมทั้งทำสถานที่ก่อสร้างให้สะอาดเรียบร้อย

8. อัตราค่าปรับ

ค่าปรับตามแบบสัญญาจ้างจะกำหนดในอัตราร้อยละ 0.25 เป็นรายโครงการของค่าจ้างตามสัญญาต่อวัน

9. การรับประกันความชำรุดบกพร่อง

ผู้ชนะการสอบราคาแต่ละโครงการซึ่งได้ทำข้อตกลงเป็นหนังสือ หรือทำสัญญาจ้างตามแบบดั่งระบุใน ข้อ 1.3 แล้วแต่กรณี จะต้องรับประกันความชำรุดบกพร่องของงานจ้างที่เกิดขึ้นภายในระยะเวลา ไม่น้อยกว่า 2 ปี นับถัดจากวันที่องค์การบริหารส่วนตำบลหลุบเลาได้รับมอบงาน โดยผู้รับจ้างต้องบริหารจัดการซ่อมแซมแก้ไขให้ใช้งานได้ดังเดิมภายใน 15 วัน นับถัดจากวันที่ได้รับแจ้งความชำรุดบกพร่อง

10. ข้อสงวนสิทธิในการเสนอราคาและอื่น ๆ

10.1 เงินค่าจ้างสำหรับงานจ้างครั้งนี้ ได้มาจากเงินงบประมาณตามข้อบัญญัติ

10.2 เมื่อองค์การบริหารส่วนตำบลหลุบเลา ได้คัดเลือกผู้เสนอราคารายใดให้เป็นผู้รับจ้างตามสอบราคาจ้างแล้ว ถ้าผู้รับจ้างจะต้องสั่งหรือนำสิ่งของมาเพื่องานจ้างดังกล่าวเข้ามาจากต่างประเทศและของนั้นต้องเข้ามาโดยทางเรือในเส้นทางที่มีเรือไทยเดินอยู่ และสามารถให้บริการรับขนได้ตามที่รัฐมนตรีว่าการกระทรวงคมนาคมประกาศกำหนด ผู้เสนอราคา ซึ่งเป็นผู้รับจ้างจะต้องปฏิบัติตามกำหนดว่าด้วยการส่งเสริมการพาณิชย์ ดังนี้

(1) แะ้งการสั่งหรือนำของดังกล่าวเข้ามาจากต่างประเทศต่อสำนักงานคณะกรรมการส่งเสริมพาณิชย์ภายใน 7 วัน นับถัดจากวันที่ผู้รับจ้างสั่งหรือของจากต่างประเทศ เว้นแต่เป็นของที่รัฐมนตรีว่าการกระทรวงคมนาคมประกาศยกเว้นให้บรรทุกโดยเรืออื่นได้

(2) จัดการให้สิ่งของดังกล่าวบรรทุกโดยเรือไทย หรือเรือที่มีสิทธิเช่นเดียวกับเรือไทยจากต่างประเทศ มายังประเทศไทย เว้นแต่จะได้รับอนุญาตจากสำนักงานคณะกรรมการส่งเสริมการพาณิชย์นาวีให้บรรทุกสิ่งของนั้นโดยเรืออื่นที่มีใช้เรือไทยซึ่งจะต้องได้รับอนุญาตเช่นนั้นก่อนบรรทุกของลงเรืออื่น หรือเป็นของที่รัฐมนตรีว่าการกระทรวงคมนาคมประกาศยกเว้นในบรรทุกโดยเรืออื่น

(3) ในกรณีที่มิปฏิบัติตาม (1) หรือ (2) ผู้รับจ้างจะต้องรับผิดชอบตามกฎหมายว่าด้วยการส่งเสริมการพาณิชย์นาวี

10.3 ผู้เสนอราคาซึ่ง องค์การบริหารส่วนตำบลหลุบเลา ได้คัดเลือกแล้วไม่ไปทำสัญญาหรือข้อตกลงภายในเวลาที่ทางราชการกำหนดระบุในข้อ 6 องค์การบริหารส่วนตำบลหลุบเลาอาจพิจารณาเรียกร้องให้ชดใช้ความเสียหายอื่น (ถ้ามี) รวมทั้งพิจารณาให้ผู้ทำงานตามระเบียบของทางราชการ

10.4 องค์การบริหารส่วนตำบลหลุบเลา สงวนสิทธิที่จะแก้ไข เพิ่มเติมเงื่อนไขหรือข้อกำหนดในแบบสัญญาให้เป็นไปตามความเห็นของสำนักงานอัยการสูงสุด (ถ้ามี)

11. การปรับราคาค่างานก่อสร้าง

การปรับราคาค่าจ้างก่อสร้างตามสูตรการปรับราคาดังระบุในข้อ 1.5 จะนำมาใช้ในกรณีที่ค่างานก่อสร้างลดลงหรือเพิ่มขึ้น โดยวิธีการต่อไปนี้

สูตรการปรับราคา (สูตรค่า K) จะต้องคงที่ที่ระดับที่กำหนดไว้ในวันแล้วเสร็จตามที่กำหนดไว้ในสัญญาหรือภายในระยะเวลาที่องค์การบริหารส่วนตำบลหลุบเลาได้ขยายออกไป โดยจะใช้สูตรของทางราชการที่ได้ระบุในข้อ 1.5

12. มาตรฐานฝีมือช่าง

เมื่อองค์การบริหารส่วนตำบลหุบเลา ได้คัดเลือกผู้เสนอราคารายใดให้เป็นผู้รับจ้างแต่ละโครงการ และได้ตกลงจ้างก่อสร้าง ตามประกาศนี้แล้ว ผู้เสนอราคาจะต้องตกลงว่าในการปฏิบัติงานก่อสร้างดังกล่าว ผู้เสนอราคาจะต้องมีและใช้ผู้ผ่านการทดสอบ มาตรฐานฝีมือช่างจาก กระทรวงแรงงาน และสวัสดิการสังคม หรือผู้มีวุฒิปริญญา ปวช. ปวส. และ ปวท. หรือเทียบเท่า จากสถาบันการศึกษาที่ กพ. รับรอง ให้เข้ารับราชการได้ ในอัตราไม่ต่ำกว่าร้อยละ 10 ของแต่ละสาขาช่าง แต่จะต้อง มีช่าง จำนวนอย่างน้อย 1 คน ในแต่ละสาขา ดังต่อไปนี้

12.1 สาขาช่างโยธา

12.2 สาขาช่างก่อสร้าง

13. ในระหว่างระยะเวลาการก่อสร้างผู้รับจ้างพึงปฏิบัติตามหลักเกณฑ์ที่กฎหมายและระเบียบได้ กำหนดไว้โดยเคร่งครัด

องค์การบริหารส่วนตำบลหุบเลา



วันที่ 8 เดือน พฤษภาคม พ.ศ. 2560

แบบสรุปผลประมาณราคาก่อสร้างถนนคอนกรีตเสริมเหล็ก





ปริมาณงาน ผิวจราจรคอนกรีตเสริมเหล็กกว้าง 3 เมตร ยาว 90 เมตร หน้า 0.15 เมตร

น้ำมันดีเซล ณ อำเภอเมืองสกลนคร เดือนธันวาคม 25.00 - 25.99 1 (หรือมีพื้นที่คอนกรีตไม่น้อยกว่า 270 ตร.ม.)

ประมาณราคาวินิจฉัย เดือน เมษายน พ.ศ. 2560 กำหนดแล้วเสร็จ 20 วัน

ลำดับที่	รายการ	จำนวน	หน่วย	ราคาต่อหน่วย (บาท)	ราคารวม (บาท)	Fs	ราคาต่อหน่วย x Fs	ราคากลาง	หมายเหตุ
1	งานกรูททางปรับแก้ไขเดิม	270.00	ตร.ม.	1.73	467.10	1.3548	2.34	632.83	ขนาดเบา
2	งานถมดินลูกรังขยายไหล่ทางปรับระดับ	-	ลบ.ม.	-	-	-	-	-	แรงงานเครื่องจักร
3	งานผิวจราจรคอนกรีตเสริมเหล็ก								
3.1	ทรายรองพื้นผิวจราจรคอนกรีต	13.50	ลบ.ม.	567.97	7,667.60	1.3548	769.49	10,388.06	
3.2	งานผิวทางปอร์แลนด์ซีเมนต์คอนกรีต	270.00	ตร.ม.	369.24	99,694.58	1.3548	500.25	135,066.22	
4	งานท่อระบายน้ำคอนกรีตเสริมเหล็ก								
4.1	ท่อระบายน้ำ คสส. 0.30 x 1.00 ม.	-	ท่อน	-	-	-	-	-	
4.3	ปูนทรายชาแนว 1 : 3	-	ลบ.ม.	-	-	-	-	-	
4.4	คอนกรีตรองพื้นวางท่อ หน้า 0.08 ม.	-	ลบ.ม.	-	-	-	-	-	
5	งานไหล่ทางลูกรัง	18.00	ลบ.ม.	77.24	1,390.24	1.3548	104.64	1,883.49	แรงงานเครื่องจักร
6	งานเครื่องหม้อจระจก								
6.1	ปืยจระจก 12 คัน หรือ บ.25	-	ปืย	-	-	-	-	-	ตามใบประมาณราคา
6.2	งานตีเส้นจราจร								
6.2.1	ชนิดสีขาว	-	ตร.ม.	-	-	-	-	-	
6.2.2	ชนิดสีเหลือง	-	ตร.ม.	-	-	-	-	-	
7	ค่าปืยประชาสัมพันธ์โครงการ	1.00	ปืย	3,000.00				3,000.00	
	รวมค่างาน				109,219.51			150,970.60	
	คิดเพียง				(หนึ่งแสนห้าหมื่นบาทถ้วน)			150,000.00	

ผู้ประมาณการ

(นายประภาส หัตถ์)

นายช่างโยธา

และราคาเฉลี่ย

555.56 บาท/ตารางเมตร

ขนาดหน้างาน

ผิวจราจรกว้าง 3 เมตร ยาว 90 เมตร หน้า 0.15 เมตร ไหล่ทางข้างละ 0.00-0.50 เมตร

Fs = 1.3548

หมายเหตุ: เงินจ่ายล่วงหน้า

0.00%

ค่าภาษีมูลค่าเพิ่ม

7.00%

เงินประกันผลงานหัก

0.00%

ดอกเบี้ยเงินกู้

6.00%

คณะกรรมการพิจารณาราคากลาง ตามคำสั่งที่

ลงวันที่

พิจารณาแล้วเห็นควรกำหนดเป็นราคากลาง

เป็นเงินทั้งสิ้น

150,000

(หนึ่งแสนห้าหมื่นบาทถ้วน)

ลงชื่อ

(นายทรงยศ หัตถ์)

ประธานกรรมการ

ความเห็น: ส่งนายกองค์การบริหารส่วนตำบลหูลอบา

() อนุมัติ

() ไม่อนุมัติ

(ลงชื่อ)

(นางสาวณิชาพัญ์ อัครสิทธิ์)

ลงชื่อ

(นางต้องใจ ลาวัลย์)

กรรมการ

ปลัด อบต. ปฏิบัติหน้าที่

ลงชื่อ

(นางสาวรัชฎา ทองสงไสย)

กรรมการ

นายกองค์การบริหารส่วนตำบลหูลอบา

นักพัฒนาชุมชน

แบบสรุปผลประมาณราคาก่อสร้างถนนคอนกรีตเสริมเหล็ก

ส่วนราชการ กองช่างองค์การบริหารส่วนตำบลหุบเขา

โครงการก่อสร้าง ถนนคอนกรีตเสริมเหล็ก บ้านหุบเขา หมู่ที่ 2

ประเภทงาน ทาง

สถานที่ก่อสร้าง บ้านหุบเขา หมู่ที่ 2 ตำบลหุบเขา อำเภอภูพาน จังหวัดสกลนคร

ปริมาณงาน ผิวจราจรคอนกรีตเสริมเหล็กกว้าง 3 เมตร ยาว 90 เมตร หน้า 0.15 เมตร

น้ำมันดีเซล ณ อำเภอเมืองสกลนคร เฉลี่ยราคาดิลละ 25.00 - 25.99 1 (หรือมีพื้นที่คอนกรีตไม่น้อยกว่า 270 ตร.ม.)

ประมาณราคาวັນที่ 21 เดือน เมษายน พ.ศ. 2560 กำหนดแล้วเสร็จ 20 วัน

ลำดับที่	รายการ	จำนวน	หน่วย	ราคาต่อหน่วย (บาท)	ราคาทุน (บาท)	F _s	ราคาต่อหน่วย x F _s	ราคากลาง	หมายเหตุ
1	งานกรูยทางปรับเกลี่ยแต่ง	270.00	ตร.ม.	1.73	467.10	1.3548	2.34	632.83	ขนาดเบา
2	งานถมดินลูกรังขยายไหล่ทางปรับระดับ	-	ลบ.ม.		-		-	-	แรงงานเครื่องจักร
3	งานผิวจราจรคอนกรีตเสริมเหล็ก								
3.1	ทรายรองพื้นผิวทางคอนกรีต	13.50	ลบ.ม.	567.97	7,667.60	1.3548	769.49	10,388.06	
3.2	งานผิวทางปอร์ตแลนด์ซีเมนต์คอนกรีต	270.00	ตร.ม.	369.24	99,694.58	1.3548	500.25	135,066.22	
4	งานท่อระบายน้ำคอนกรีตเสริมเหล็ก								
4.1	ท่อระบายน้ำ คสล. 0.30 x 1.00 ม.	-	ท่อน		-	-	-	-	
4.3	ปูนทรายชนแนว 1 : 3	-	ลบ.ม.		-	-	-	-	
4.4	คอนกรีตรองพื้นวางท่อ หน้า 0.08 ม.	-	ลบ.ม.		-	-	-	-	
5	งานไหล่ทางลูกรัง	18.00	ลบ.ม.	77.24	1,390.24	1.3548	104.64	1,883.49	แรงงานเครื่องจักร
6	งานเครื่องหมอยจราจร								
6.1	ป้ายจราจร 12 คัน หรือ บ.25	-	ป้าย		-		-	-	ตามแบบกรมทางหลวง
6.2	งานติดตั้งจราจร								
6.2.1	ชนิดสีขาว	-	ตร.ม.		-	-	-	-	
6.2.2	ชนิดสีเหลือง	-	ตร.ม.		-	-	-	-	
7	ค่าป้ายประชาสัมพันธ์โครงการ	1.00	ป้าย	3,000.00				3,000.00	
	รวมค่างาน				109,219.51			150,970.60	
	คิดเพียง				(หนึ่งแสนห้าหมื่นบาทถ้วน)			150,000.00	

ผู้ประมาณการ


(นายชนะฤทธิ์ แสงสิทธิ์)

นายช่างโยธา

และราคาเฉลี่ย

555.56 บาท/ ตารางเมตร

ขนาดเนื้องาน

ผิวทางกว้าง 3 เมตร ยาว 90 เมตร หน้า 0.15 เมตร ไหล่ทางข้างละ 0.00-0.50 เมตร

F_s

= 1.3548

หมายเหตุ. เงินจ่ายล่วงหน้า

0.00%

ค่าภาษีมูลค่าเพิ่ม

7.00%

เงินประกันผลงานหัก

0.00%

ดอกเบี้ยเงินกู้

6.00%

คณะกรรมการพิจารณาราคากลาง ตามคำสั่งที่

ลงวันที่

พิจารณาแล้วเห็นควรกำหนดเป็นราคากลาง

เป็นเงินทั้งสิ้น

150,000

(หนึ่งแสนห้าหมื่นบาทถ้วน)

ลงชื่อ


(นายทรงยศ ทิศคร)


ประธานกรรมการ

ความเห็น/คำสั่งนายกองค์การบริหารส่วนตำบลหุบเขา

☒ อนุมัติ

☐ ไม่อนุมัติ

(ลงชื่อ)

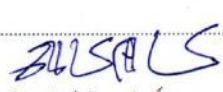
(นางสาวนิชพัฏฐ์ อินทรสิทธิ์)

ปลัด อบต.ปฏิบัติหน้าที่

นายกองค์การบริหารส่วนตำบลหุบเขา

ลงชื่อ


(นางคองใจ ลาวลัด)

กรรมการ

ลงชื่อ


(รองปลัด อบต.)

กรรมการ

แบบสรุปผลประมาณราคาก่อสร้างถนนคอนกรีตเสริมเหล็ก

ส่วนราชการ กองช่างองค์การบริหารส่วนตำบลหุบเขา

โครงการก่อสร้าง ถนนคอนกรีตเสริมเหล็ก บ้านฮ่องลิ้ม หมู่ที่ 3

ประเภทงาน ทาง

สถานที่ก่อสร้าง บ้านฮ่องลิ้ม หมู่ที่ 3 ตำบลหุบเขา อำเภอภูพาน จังหวัดสกลนคร

ปริมาณงาน ผิวจราจรคอนกรีตเสริมเหล็กกว้าง 4 เมตร ยาว 68 เมตร หนา 0.15 เมตร

น้ำมันดีเซล ณ อำเภอเมืองสกลนคร เฉลี่ยราคาลิตรละ 25.00 - 25.99 1 (หรือมีพื้นที่ถนนที่น้อยกว่า 272.00 ตร.ม.

ประมาณราคาวางที่ 21 เดือน เมษายน พ.ศ. 2560 กำหนดแล้วเสร็จ 20 วัน

ลำดับที่	รายการ	จำนวน	หน่วย	ราคาต่อหน่วย (บาท)	ราคาทุน (บาท)	F _s	ราคาต่อหน่วย x F _s	ราคากลาง	หมายเหตุ
1	งานกรูยทางปรับเกลี่ยแต่ง	272.00	ตร.ม.	1.73	470.56	1.3548	2.34	637.51	ขนาดเบา
2	งานถมดินลูกรังขยายไหล่ทางปรับระดับ	-	ลบ.ม.	-	-	-	-	-	แรงงานเครื่องจักร
3	งานผิวจราจรคอนกรีตเสริมเหล็ก								
3.1	ทรายรองพื้นผิวทางคอนกรีต	13.60	ลบ.ม.	567.97	7,724.39	1.3548	769.49	10,465.01	
3.2	งานผิวทางปอร์ตแลนด์ซีเมนต์คอนกรีต	272.00	ตร.ม.	367.41	99,935.75	1.3548	497.77	135,392.96	
4	งานท่อระบายน้ำคอนกรีตเสริมเหล็ก								
4.1	ท่อระบายน้ำ คสล. 0.30 x 1.00 ม.	-	ท่อน	-	-	-	-	-	
4.3	ปูนทรายหนา 1 : 3	-	ลบ.ม.	-	-	-	-	-	
4.4	คอนกรีตรองพื้นวางท่อ หนา 0.08 ม.	-	ลบ.ม.	-	-	-	-	-	
5	งานไหล่ทางลูกรัง	13.60	ลบ.ม.	77.24	1,050.40	1.3548	104.64	1,423.08	แรงงานเครื่องจักร
6	งานเครื่องหมายจราจร								
6.1	ป้ายจราจร 12 ต้น หรือ บ.25	-	ป้าย	-	-	-	-	-	ตามแบบกรมทางหลวง
6.2	งานตีเส้นจราจร								
6.2.1	ชนิดสีขาว	-	ตร.ม.	-	-	-	-	-	
6.2.2	ชนิดสีเหลือง	-	ตร.ม.	-	-	-	-	-	
7	ค่าป้ายประชาสัมพันธ์โครงการ	1.00	ป้าย	3,000.00				3,000.00	
	รวมค่างาน				109,181.11			150,918.56	
	คิดเทียบ				(หนึ่งแสนห้าหมื่นบาทถ้วน)			150,000.00	

ผู้ประมาณการ

(นายณะลาสิทธิ์ แสงสิทธิ์)

นายช่างโยธา

และราคาเฉลี่ย

551.47 บาท/ตารางเมตร

ขนาดเนื้องาน

ผิวทางกว้าง 4 เมตร ยาว 68 เมตร หนา 0.15 เมตร ไหล่ทางข้างละ 0.00-0.50 เมตร

F_s = 1.3548

หมายเหตุ. เงินจ่ายล่วงหน้า 0.00% ค่าภาษีมูลค่าเพิ่ม 7.00%

เงินประกันผลงานหัก 0.00% ดอกเบี้ยเงินกู้ 6.00%

คณะกรรมการพิจารณาราคากลาง ตามคำสั่งที่

ลงวันที่

พิจารณาแล้วเห็นควรกำหนดเป็นราคากลาง

เป็นเงินทั้งสิ้น

150,000

(หนึ่งแสนห้าหมื่นบาทถ้วน)

ลงชื่อ

ประธานกรรมการ

(นายทรงยศ ทิศคร)

ผู้อำนวยการกองช่าง

ความเห็น/คำสั่งนายกองการการบริหารส่วนตำบลหุบเขา

() อนุมัติ

() ไม่อนุมัติ

(ลงชื่อ)

(นางสาวฉันทิพัทธ์ อินทสิทธิ์)

ปลัด อบต.ปฏิบัติหน้าที่

นายกองค์การบริหารส่วนตำบลหุบเขา

ลงชื่อ

กรรมการ

(นางต้องใจ ลาวัลย์)

รองปลัด อบต.

ลงชื่อ

กรรมการ

(นางสาวธัญเทพ ทองสงไสย)

นักพัฒนาชุมชน

แบบสรุปผลประมาณราคาก่อสร้างถนนคอนกรีตเสริมเหล็ก

ส่วนราชการ กองช่างองค์การบริหารส่วนตำบลหุบเขา

โครงการก่อสร้าง ถนนคอนกรีตเสริมเหล็ก บ้านคำตึง หมู่ที่ 4

ประเภทงาน ทาง

สถานที่ก่อสร้าง บ้านคำตึง หมู่ที่ 4 ตำบลหุบเขา อำเภออุพผาน จังหวัดสกลนคร

ปริมาณงาน ผิวจราจรคอนกรีตเสริมเหล็กกว้าง 4 เมตร ยาว 68 เมตร หนา 0.15 เมตร

น้ำมันดีเซล ณ อำเภอเมืองสกลนคร เฉลี่ยราคาเฉลี่ย 25.00 - 25.99 1 (หรือมีพื้นที่คอนกรีตไม่น้อยกว่า 272 ตร.ม.)

ประมาณราคาวันที่ 21 เดือน เมษายน พ.ศ. 2560 กำหนดแล้วเสร็จ 20 วัน

ลำดับที่	รายการ	จำนวน	หน่วย	ราคาต่อหน่วย (บาท)	ราคาทุน (บาท)	Fs	ราคาต่อหน่วย x Fs	ราคากลาง	หมายเหตุ
1	งานกรูยทางปรับแก้ไขแต่ง	272.00	ตร.ม.	1.73	470.56	1.3548	2.34	637.51	ขนาดเบา
2	งานถมดินลูกรังขยายไหล่ทางปรับระดับ	-	ลบ.ม.	-	-	-	-	-	แรงงานเครื่องจักร
3	งานผิวจราจรคอนกรีตเสริมเหล็ก								
3.1	ทรายรองพื้นผิวทางคอนกรีต	13.60	ลบ.ม.	567.97	7,724.39	1.3548	769.49	10,465.01	
3.2	งานผิวทางปอร์ตแลนด์ซีเมนต์คอนกรีต	272.00	ตร.ม.	367.41	99,935.75	1.3548	497.77	135,392.96	
4	งานท่อระบายน้ำคอนกรีตเสริมเหล็ก								
4.1	ท่อระบายน้ำ คสล. 0.30 x 1.00 ม.	-	ท่อน	-	-	-	-	-	
4.3	ปูนทรายหนา 1 : 3	-	ลบ.ม.	-	-	-	-	-	
4.4	คอนกรีตรองพื้นวางท่อ หนา 0.08 ม.	-	ลบ.ม.	-	-	-	-	-	
5	งานไหล่ทางลูกรัง	13.60	ลบ.ม.	77.24	1,050.40	1.3548	104.64	1,423.08	แรงงานเครื่องจักร
6	งานเครื่องหมายจราจร								
6.1	ป้ายจราจร 12 ดัน หรือ บ.25	-	ป้าย	-	-	-	-	-	ตามแบบกรมทางหลวง
6.2	งานตีเส้นจราจร								
6.2.1	ชนิดสีขาว	-	ตร.ม.	-	-	-	-	-	
6.2.2	ชนิดสีเหลือง	-	ตร.ม.	-	-	-	-	-	
7	ค่าป้ายประชาสัมพันธ์โครงการ	1.00	ป้าย	3,000.00				3,000.00	
	รวมทำงาน				109,181.11			150,918.56	
	คิดเพียง				(หนึ่งแสนห้าหมื่นบาทถ้วน)			150,000.00	

ผู้ประมาณการ

(นายณะลาฤทธิ์ แสงสิทธิ์)

นายช่างโยธา

และราคาเฉลี่ย

551.47 บาท/ ตารางเมตร

ขนาดเนื่องจาก

ผิวทางกว้าง 4 เมตร ยาว 68 เมตร หนา 0.15 เมตร ไหล่ทางข้างละ 0.00-0.50 เมตร

Fs = 1.3548

หมายเหตุ. เงินจ่ายล่วงหน้า 0.00% ค่าภาษีมูลค่าเพิ่ม 7.00%

เงินประกันผลงานหัก 0.00% ดอกเบี้ยเงินกู้ 6.00%

คณะกรรมการพิจารณาราคากลาง ตามคำสั่งที่

ลงวันที่

พิจารณาแล้วเห็นควรกำหนดเป็นราคากลาง

เป็นเงินทั้งสิ้น

150,000

(หนึ่งแสนห้าหมื่นบาทถ้วน)

ลงชื่อ

ประธานกรรมการ

(นายทรงยศ หัสคร)

ผู้อำนวยการกองช่าง

ความเห็น/คำสั่งนายกองค์การบริหารส่วนตำบลหุบเขา

() อนุมัติ

() ไม่อนุมัติ

(ลงชื่อ)

ลงชื่อ

(นางคองใจ ลาวลัด)

กรรมการ

(นางสาวฉวีพัทธ์ อินทรสิทธิ์)

ปลัด อบต.ปฏิบัติหน้าที่

ลงชื่อ

กรรมการ

นายกองค์การบริหารส่วนตำบลหุบเขา

แบบสรุปผลประมาณราคาก่อสร้างถนนคอนกรีตเสริมเหล็ก

ส่วนราชการ กองช่างองค์การบริหารส่วนตำบลหุบเสลา

โครงการก่อสร้าง ถนนคอนกรีตเสริมเหล็ก บ้านกกเค้ หมู่ที่ 7

ประเภทงาน ทาง

สถานที่ก่อสร้าง บ้านกกเค้ หมู่ที่ 7 ตำบลหุบเสลา อำเภอกุฉินารายณ์ จังหวัดสกลนคร

ปริมาณงาน ผิวจราจรคอนกรีตเสริมเหล็กกว้าง 4 เมตร ยาว 68 เมตร หน้า 0.15 เมตร

น้ำมันดีเซล ณ อำเภอเมืองสกลนคร เฉลี่ยราคาดีเซลละ 25.00 - 25.99 1 (หรือมีพื้นที่คอนกรีตไม่น้อยกว่า 272.00 ตร.ม.)

ประมาณราคาวินาที 21 เดือน เมษายน พ.ศ. 2560 กำหนดแล้วเสร็จ 20 วัน

ลำดับที่	รายการ	จำนวน	หน่วย	ราคาต่อหน่วย (บาท)	ราคาทุน (บาท)	Fs	ราคาต่อหน่วย x Fs	ราคากลาง	หมายเหตุ
1	งานกรูยทางปรับเกลี่ยแต่ง	272.00	ตร.ม.	1.73	470.56	1.3548	2.34	637.51	ขนาดเบา
2	งานถมดินลูกรังขยายไหล่ทางปรับระดับ	-	ลบ.ม.	-	-	-	-	-	แรงงานเครื่องจักร
3	งานผิวจราจรคอนกรีตเสริมเหล็ก								
3.1	ทรายรองพื้นผิวทางคอนกรีต	13.60	ลบ.ม.	567.97	7,724.39	1.3548	769.49	10,465.01	
3.2	งานผิวทางปอร์ตแลนด์ซีเมนต์คอนกรีต	272.00	ตร.ม.	367.41	99,935.75	1.3548	497.77	135,392.96	
4	งานท่อระบายน้ำคอนกรีตเสริมเหล็ก								
4.1	ท่อระบายน้ำ คสล. 0.30 x 1.00 ม.	-	ท่อน	-	-	-	-	-	
4.3	ปูนทรายหนา 1 : 3	-	ลบ.ม.	-	-	-	-	-	
4.4	คอนกรีตรองพื้นวางท่อ หน้า 0.08 ม.	-	ลบ.ม.	-	-	-	-	-	
5	งานไหล่ทางลูกรัง	13.60	ลบ.ม.	77.24	1,050.40	1.3548	104.64	1,423.08	แรงงานเครื่องจักร
6	งานเครื่องหมยจราจร								
6.1	ป้ายจราจร 12 คัน หรือ บ.25	-	ป้าย	-	-	-	-	-	ตามแบบกรมทางหลวง
6.2	งานตีเส้นจราจร								
6.2.1	ชนิดสีขาว	-	ตร.ม.	-	-	-	-	-	
6.2.2	ชนิดสีเหลือง	-	ตร.ม.	-	-	-	-	-	
7	ค่าป้ายประชาสัมพันธ์โครงการ	1.00	ป้าย	3,000.00				3,000.00	
	รวมค่างาน				109,181.11			150,918.56	
	คิดเพียง				(หนึ่งแสนห้าหมื่นบาทถ้วน)			150,000.00	

ผู้ประมาณการ


(นายณะลาวัณย์ แสงสิทธิ์)

นายช่างโยธา

และราคาเฉลี่ย

551.47 บาท/ ตารางเมตร

ขนาดเนื้องาน

ผิวทางกว้าง 4 เมตร ยาว 68 เมตร หน้า 0.15 เมตร ไหล่ทางข้างละ 0.00-0.50 เมตร

Fs

= 1.3548

หมายเหตุ. เงินจ่ายล่วงหน้า

0.00%

ค่าภาษีมูลค่าเพิ่ม

7.00%

เงินประกันผลงานหัก

0.00%

ดอกเบี้ยเงินกู้

6.00%

คณะกรรมการพิจารณาราคากลาง ตามคำสั่งที่
เป็นเงินทั้งสิ้น

150,000

ลงวันที่
(หนึ่งแสนห้าหมื่นบาทถ้วน)

พิจารณาแล้วเห็นควรกำหนดเป็นราคากลาง

ลงชื่อ


(นายทรงยศ ทิศคร)

ประธานกรรมการ

ความเห็นส่งนายกองค์การบริหารส่วนตำบลหุบเสลา

() อนุมัติ

() ไม่อนุมัติ

(ลงชื่อ)

(นางสาวฉัตรพัฏฐ์ อินทรสิทธิ์)

ปลัด อบต. ปฏิบัติหน้าที่

นายกองค์การบริหารส่วนตำบลหุบเสลา

ลงชื่อ


(นางต้องใจ ลาวัลย์)

กรรมการ

ลงชื่อ


(นางสาวชัญญะพร ทองสงไสย)
นักพัฒนาชุมชน

กรรมการ

แบบสรุปผลประมาณราคาก่อสร้างถนนคอนกรีตเสริมเหล็ก

ส่วนราชการ กองช่างองค์การบริหารส่วนตำบลห้วยเลา

โครงการก่อสร้าง ถนนคอนกรีตเสริมเหล็ก บ้านน้อยโนนสวรรค์ หมู่ที่ 8

ประเภทงาน ทาง

สถานที่ก่อสร้าง บ้านน้อยโนนสวรรค์ หมู่ที่ 8 ตำบลห้วยเลา อำเภอกุฉินารายณ์ จังหวัดสกลนคร

ปริมาณงาน ผิวจราจรคอนกรีตเสริมเหล็กกว้าง 4 เมตร ยาว 68 เมตร หน้า 0.15 เมตร

น้ำมันดีเซล ณ อำเภอเมืองสกลนคร เฉลี่ยราคาดีเซล 25.00 - 25.99 1 (หรือมีพื้นที่คอนกรีตไม่น้อยกว่า 272.00 ตร.ม.)

ประมาณราคาวัดที่ 21 เดือน เมษายน พ.ศ. 2560 กำหนดแล้วเสร็จ 20 วัน

ลำดับที่	รายการ	จำนวน	หน่วย	ราคาต่อหน่วย (บาท)	ราคารวม (บาท)	Fn	ราคาต่อหน่วย x Fn	ราคากลาง	หมายเหตุ
1	งานกรูยทางปรับเกลี่ยแต่ง	272.00	ตร.ม.	1.73	470.56	1.3548	2.34	637.51	ขนาดเบา
2	งานถมดินลูกรังขยายไหล่ทางปรับระดับ	-	ลบ.ม.		-		-	-	แรงงานเครื่องจักร
3	งานผิวจราจรคอนกรีตเสริมเหล็ก								
3.1	ทราชมองพื้นผิวจราจรคอนกรีต	13.60	ลบ.ม.	567.97	7,724.39	1.3548	769.49	10,465.01	
3.2	งานผิวทางปอร์แลนด์ซีเมนต์คอนกรีต	272.00	ตร.ม.	367.41	99,935.75	1.3548	497.77	135,392.96	
4	งานท่อระบายน้ำคอนกรีตเสริมเหล็ก								
4.1	ท่อระบายน้ำ คสล. 0.30 x 1.00 ม.	-	ท่อน		-	-	-	-	
4.3	ปูนทรายชนแนว 1 : 3	-	ลบ.ม.		-	-	-	-	
4.4	คอนกรีตรองพื้นวางท่อ หน้า 0.08 ม.	-	ลบ.ม.		-	-	-	-	
5	งานไหล่ทางลูกรัง	13.60	ลบ.ม.	77.24	1,050.40	1.3548	104.64	1,423.08	แรงงานเครื่องจักร
6	งานเครื่องหมายจราจร								
6.1	ป้ายจราจร 12 ดัน หรือ บ.25	-	ป้าย		-		-	-	ตามแบบกรมทางหลวง
6.2	งานตีเส้นจราจร								
6.2.1	ชนิดสีขาว	-	ตร.ม.		-	-	-	-	
6.2.2	ชนิดสีเหลือง	-	ตร.ม.		-	-	-	-	
7	ค่าป้ายประชาสัมพันธ์โครงการ	1.00	ป้าย	3,000.00				3,000.00	
รวมทำงาน					109,181.11			150,918.56	
คิดเพียง								150,000.00	(หนึ่งแสนห้าหมื่นบาทถ้วน)

ผู้ประมาณการ

(นายณะลาฤทธิ์)

(นางสังสิทธิ์)

นายช่างโยธา

และราคาเฉลี่ย

551.47 บาท/ตารางเมตร

ขนาดเนื้องาน

ผิวทางกว้าง 4 เมตร ยาว 68 เมตร หน้า 0.15 เมตร ไหล่ทางข้างละ 0.00-0.50 เมตร

Fn

=

1.3548

หมายเหตุ. เงินจ่ายล่วงหน้า

0.00%

ค่าภาษีมูลค่าเพิ่ม

7.00%

เงินประกันผลงานหัก

0.00%

ดอกเบี้ยเงินกู้

6.00%

คณะกรรมการพิจารณาราคากลาง ตามคำสั่งที่
เป็นเงินทั้งสิ้น

150,000

ลงวันที่

(หนึ่งแสนห้าหมื่นบาทถ้วน)

พิจารณาแล้วเห็นควรกำหนดเป็นราคากลาง

ลงชื่อ



ประธานกรรมการ

(นายทรงยศ ทศธร)

ผู้อำนวยการกองช่าง

ลงชื่อ



กรรมการ

(นางศุภมาส ลาวลัด)

รองปลัด อบต.

ลงชื่อ



กรรมการ

ความเห็นคำสั่งนายกองค์การบริหารส่วนตำบลห้วยเลา

()

อนุมัติ

()

ไม่อนุมัติ

(ลงชื่อ)

(นางสาวฉัตรพัฏฐ์ อินทรสิทธิ์)

ปลัด อบต.ปฏิบัติหน้าที่

นายกองค์การบริหารส่วนตำบลห้วยเลา

แบบสรุปผลประมาณราคาก่อสร้างถนนคอนกรีตเสริมเหล็ก

ส่วนราชการ กองช่างองค์การบริหารส่วนตำบลหลุบเลา

โครงการก่อสร้าง ถนนคอนกรีตเสริมเหล็ก บ้านอ่องส้ม หมู่ที่ 9

ประเภทงาน ทาง

สถานที่ก่อสร้าง บ้านอ่องส้ม หมู่ที่ 9 ตำบลหลุบเลา อำเภอกุฉินารายณ์ จังหวัดสกลนคร

ปริมาณงาน ผิวจราจรคอนกรีตเสริมเหล็กกว้าง 4 เมตร ยาว 68 เมตร หนา 0.15 เมตร

น้ำมันดีเซล ณ อำเภอเมืองสกลนคร เฉลี่ยราคาดีเซลละ 25.00 - 25.99 1 (หรือมีพื้นที่คอนกรีตไม่น้อยกว่า 272.00 ตร.ม.)

ประมาณราคาวางวันที่ 21 เดือน เมษายน พ.ศ. 2560 กำหนดแล้วเสร็จ 20 วัน

ลำดับที่	รายการ	จำนวน	หน่วย	ราคาต่อหน่วย (บาท)	ราคาทุน (บาท)	Fs	ราคาต่อหน่วย x Fs	ราคากลาง	หมายเหตุ
1	งานกรูยทางปรับแก้ไขแต่ง	272.00	ตร.ม.	1.73	470.56	1.3548	2.34	637.51	ขนาดเบา
2	งานถมดินลูกรังขยายไหล่ทางปรับระดับ	-	ลบ.ม.	-	-	-	-	-	แรงงานเครื่องจักร
3	งานผิวจราจรคอนกรีตเสริมเหล็ก								
3.1	ทรายรองพื้นผิวทางคอนกรีต	13.60	ลบ.ม.	567.97	7,724.39	1.3548	769.49	10,465.01	
3.2	งานผิวทางปอร์ตแลนด์ซีเมนต์คอนกรีต	272.00	ตร.ม.	367.41	99,935.75	1.3548	497.77	135,392.96	
4	งานท่อระบายน้ำคอนกรีตเสริมเหล็ก								
4.1	ท่อระบายน้ำ คสล. 0.30 x 1.00 ม.	-	ท่อน	-	-	-	-	-	
4.3	ปูนทรายหนา 1 : 3	-	ลบ.ม.	-	-	-	-	-	
4.4	คอนกรีตรองพื้นวางท่อ หนา 0.08 ม.	-	ลบ.ม.	-	-	-	-	-	
5	งานไหล่ทางลูกรัง	13.60	ลบ.ม.	77.24	1,050.40	1.3548	104.64	1,423.08	แรงงานเครื่องจักร
6	งานเครื่องหมายจราจร								
6.1	ป้ายจราจร 12 ต้น หรือ บ.25	-	ป้าย	-	-	-	-	-	ตามแบบกรมทางหลวง
6.2	งานตีเส้นจราจร								
6.2.1	ชนิดสีขาว	-	ตร.ม.	-	-	-	-	-	
6.2.2	ชนิดสีเหลือง	-	ตร.ม.	-	-	-	-	-	
7	ค่าป้ายประชาสัมพันธ์โครงการ	1.00	ป้าย	3,000.00				3,000.00	
	รวมค่างาน				109,181.11			150,918.56	
	คิดเพียง				(หนึ่งแสนห้าหมื่นบาทถ้วน)			150,000.00	

ผู้ประมาณการ


(นายณะลาภีร์ แสงสิทธิ์)

นายช่างโยธา

และราคากลาง

551.47 บาท/ตารางเมตร

ขนาดเนื้องาน

ผิวทางกว้าง 4 เมตร ยาว 68 เมตร หนา 0.15 เมตร ไหล่ทางข้างละ 0.00-0.50 เมตร

Fs

= 1.3548

หมายเหตุ. เงินจำลอ้งหน้า

0.00%

ค่าภาษีมูลค่าเพิ่ม

7.00%

เงินประกันผลงานหัก

0.00%

ดอกเบี้ยเงินกู้

6.00%

คณะกรรมการพิจารณาราคากลาง ตามคำสั่งที่
เป็นเงินทั้งสิ้น

150,000

ลงวันที่
(หนึ่งแสนห้าหมื่นบาทถ้วน)

พิจารณาแล้วเห็นควรกำหนดเป็นราคากลาง

ลงชื่อ


(นายทรงยศ ทิศคร)

ประธานกรรมการ

ความเห็น/คำสั่งนายกองค์การบริหารส่วนตำบลหลุบเลา

() อนุมัติ

() ไม่อนุมัติ

(ลงชื่อ)

(นางสาวชัชพลฐ์ อินทรสิทธิ์)

ปลัด อบต.ปฏิบัติหน้าที่

นายกองค์การบริหารส่วนตำบลหลุบเลา

ลงชื่อ


(นางต้องใจ ลาวัลย์)

กรรมการ

ลงชื่อ


(นางสาวชัชฎาพร ทองสงไสย)
นักพัฒนาชุมชน

กรรมการ

แบบสรุปผลประมาณราคาก่อสร้างถนนคอนกรีตเสริมเหล็ก





ปริมาณงาน ผิวจราจรคอนกรีตเสริมเหล็กกว้าง 3 เมตร ยาว 90 เมตร หนา 0.15 เมตร

น้ำมันดีเซล ณ อำเภอเมืองสกลนคร เฉลี่ยราคาดีเซล 25.00 - 25.99 บ (หรือมีพื้นที่คอนกรีตไม่น้อยกว่า 270 ตร.ม.)

ประมาณราคาวินาที 2 เดือน เมษายน พ.ศ. 2560 กำหนดแล้วเสร็จ 20 วัน

ลำดับที่	รายการ	จำนวน	หน่วย	ราคาต่อหน่วย (บาท)	ราคารวม (บาท)	Fs	ราคาต่อหน่วย x Fs	ราคากลาง	หมายเหตุ
1	งานก่อสร้างปรับแก้ไขดิน	270.00	ตร.ม.	1.73	467.10	1.3548	2.34	632.83	ขนาดบ่
2	งานถมดินลูกรังขยายไหล่ทางปรับระดับ	-	ลบ.ม.	-	-	-	-	-	แรงงานเครื่องจักร
3	งานผิวจราจรคอนกรีตเสริมเหล็ก								
3.1	ทรายรองพื้นผิวทางคอนกรีต	13.50	ลบ.ม.	567.97	7,667.60	1.3548	769.49	10,388.06	
3.2	งานผิวทางปอร์แลนด์ซีเมนต์คอนกรีต	270.00	ตร.ม.	369.24	99,694.58	1.3548	500.25	135,066.22	
4	งานท่อระบายน้ำคอนกรีตเสริมเหล็ก								
4.1	ท่อระบายน้ำ คสล. 0.30 x 1.00 ม.	-	ท่อน	-	-	-	-	-	
4.3	ปูนทรายหนา 1 : 3	-	ลบ.ม.	-	-	-	-	-	
4.4	คอนกรีตรองพื้นวางท่อ หนา 0.08 ม.	-	ลบ.ม.	-	-	-	-	-	
5	งานโหล่ทางลูกรัง	18.00	ลบ.ม.	77.24	1,390.24	1.3548	104.64	1,883.49	แรงงานเครื่องจักร
6	งานเครื่องหมยจราจร								
6.1	ป้ายจราจร 12 ด้าน หรือ บ.25	-	ป้าย	-	-	-	-	-	ตามแบบกรมทางหลวง
6.2	งานติดตั้งจราจร								
6.2.1	ชนิดสีขาว	-	ตร.ม.	-	-	-	-	-	
6.2.2	ชนิดสีเหลือง	-	ตร.ม.	-	-	-	-	-	
7	ค่าป้ายประชาสัมพันธ์โครงการ	1.00	ป้าย	3,000.00				3,000.00	
	รวมทำงาน				109,219.51			150,970.60	
	คิดเพียง				(หนึ่งแสนห้าหมื่นบาทถ้วน)			150,000.00	

ผู้ประมาณการ

(นายประจักษ์ สว่างสิทธิ์)

นายช่างโยธา

และราคาเฉลี่ย

555.56 บาท/ตารางเมตร

ขนาดหน้างาน

ผิวทางกว้าง 3 เมตร ยาว 90 เมตร หนา 0.15 เมตร โหล่ทางข้างละ 0.00-0.50 เมตร

Fs = 1.3548

หมายเหตุ. เงินจ่ายล่วงหน้า 0.00% ค่าภาษีมูลค่าเพิ่ม 7.00%

เงินประกันผลงานหัก 0.00% ดอกเบี้ยเงินกู้ 6.00%

คณะกรรมการพิจารณาราคากลาง ตามคำสั่งที่
เป็นเงินทั้งสิ้น

150,000

ลงวันที่
(หนึ่งแสนห้าหมื่นบาทถ้วน)

พิจารณาแล้วเห็นควรกำหนดเป็นราคากลาง

ลงชื่อ

(นายทรงยศ ทิศกร)

ผู้อำนวยการกองช่าง

ลงชื่อ

(นางค้อยใจ ลาวัลย์)

กรรมการ

ลงชื่อ

(นางสาวรัชฎา ทองส่งโฮม)

กรรมการ

นักพัฒนาชุมชน


() อนุมัติ

() ไม่อนุมัติ

(ลงชื่อ)

(นางสาวณิชาพลฤกษ์ อินทรสิทธิ์)

ปลัด อบต.ปฏิบัติหน้าที่


แบบสรุปผลประมาณราคาก่อสร้างถนนคอนกรีตเสริมเหล็ก





ปริมาณงาน ผิวจราจรคอนกรีตเสริมเหล็กกว้าง 4 เมตร ยาว 68 เมตร หน้า 0.15 เมตร

น้ำมันดีเซล ณ อำเภอเมืองสกลนคร เฉลี่ยราคาดีเซล 25.00 - 25.99 1 (หรือมีพื้นที่คอนกรีตไม่น้อยกว่า 272 ตร.ม.)

ประมาณราคาวินาที 21 เดือน เมษายน พ.ศ. 2560 กำหนดแล้วเสร็จ 20 วัน

ลำดับที่	รายการ	จำนวน	หน่วย	ราคาต่อหน่วย (บาท)	ราคาทุน (บาท)	F _s	ราคาต่อหน่วย x F _s	ราคากลาง	หมายเหตุ
1	งานกรูยทางปรับเกลี่ยแต่ง	272.00	ตร.ม.	1.73	470.56	1.3548	2.34	637.51	ขนาดเบา
2	งานถมดินลูกรังขยายไหล่ทางปรับระดับ	-	ลบ.ม.	-	-	-	-	-	แรงงานเครื่องจักร
3	งานผิวจราจรคอนกรีตเสริมเหล็ก								
3.1	ทรายรองพื้นผิวทางคอนกรีต	13.60	ลบ.ม.	567.97	7,724.39	1.3548	769.49	10,465.01	
3.2	งานผิวทางปอร์ตแลนด์ซีเมนต์คอนกรีต	272.00	ตร.ม.	367.41	99,935.75	1.3548	497.77	135,392.96	
4	งานท่อระบายน้ำคอนกรีตเสริมเหล็ก								
4.1	ท่อระบายน้ำ คสล. 0.30 x 1.00 ม.	-	ท่อน	-	-	-	-	-	
4.3	ปูนทรายหนาแนว 1 : 3	-	ลบ.ม.	-	-	-	-	-	
4.4	คอนกรีตรองพื้นวางท่อ หน้า 0.08 ม.	-	ลบ.ม.	-	-	-	-	-	
5	งานไหล่ทางลูกรัง	13.60	ลบ.ม.	77.24	1,050.40	1.3548	104.64	1,423.08	แรงงานเครื่องจักร
6	งานเครื่องหมักรวด								
6.1	ป้ายจราจร 12 ดัน หรือ บ.25	-	ป้าย	-	-	-	-	-	ตามแบบกรมการหลวง
6.2	งานตีเส้นจราจร								
6.2.1	ชนิดสีขาว	-	ตร.ม.	-	-	-	-	-	
6.2.2	ชนิดสีเหลือง	-	ตร.ม.	-	-	-	-	-	
7	ค่าป้ายประชาสัมพันธ์โครงการ	1.00	ป้าย	3,000.00				3,000.00	
รวมค่างาน					109,181.11			150,918.56	
คิดเพียง					(หนึ่งแสนห้าหมื่นบาทถ้วน)			150,000.00	

ผู้ประมาณการ


(นายฉะลาฤทธิ์ แสงสิทธิ์)

นายช่างโยธา

และราคาเฉลี่ย

551.47 บาท/ตารางเมตร

ขนาดเนื้องาน

ผิวทางกว้าง 4 เมตร ยาว 68 เมตร หน้า 0.15 เมตร ไหล่ทางข้างละ 0.00-0.50 เมตร

F_s = 1.3548

หมายเหตุ. เงินจ่ายล่วงหน้า 0.00% ค่าภาษีมูลค่าเพิ่ม 7.00%

เงินประกันผลงานหัก 0.00% ดอกเบี้ยเงินกู้ 6.00%

คณะกรรมการพิจารณาราคากลาง ตามคำสั่งที่
เป็นเงินทั้งสิ้น

ลงวันที่ 150,000 (หนึ่งแสนห้าหมื่นบาทถ้วน)

พิจารณาแล้วเห็นควรกำหนดเป็นราคากลาง

ลงชื่อ


(นายทรงยศ ทิศคร)

ประธานกรรมการ

ความเห็น/คำสั่งนายกองค์การบริหารส่วนตำบลหุบเสลา

() อนุมัติ

() ไม่อนุมัติ

(ลงชื่อ)

(นางสาวฉันทิษฐ์ อินทรสิทธิ์)

ปลัด อบต.ปฏิบัติหน้าที่

นายกองค์การบริหารส่วนตำบลหุบเสลา

ลงชื่อ


(นางคองใจ ลาวัลย์)

กรรมการ

ลงชื่อ


(นางสาวธัญเทพ ทองส่งโสม)

กรรมการ

นักพัฒนาชุมชน

แบบสรุปผลประมาณราคาก่อสร้างถนนคอนกรีตเสริมเหล็ก





ปริมาณงาน ผิวจราจรคอนกรีตเสริมเหล็กกว้าง 4 เมตร ยาว 68 เมตร หนา 0.15 เมตร

น้ำมันดีเซล ณ อำเภอเมืองสกลนคร เฉลี่ยราคาดีเซล 25.00 - 25.99 บาท (หรือมีพื้นที่คอนกรีตไม่น้อยกว่า 272 ตร.ม.)

ประมาณราคาวินาที 21 เดือน เมษายน พ.ศ. 2560 กำหนดแล้วเสร็จ 20 วัน

ลำดับที่	รายการ	จำนวน	หน่วย	ราคาต่อหน่วย (บาท)	ราคาทุน (บาท)	Fs	ราคาต่อหน่วย x Fs	ราคากลาง	หมายเหตุ
1	งานทุบทางปรับแก้ไขแต่ง	272.00	ตร.ม.	1.73	470.56	1.3548	2.34	637.51	ขนาดเบา
2	งานถมดินลูกรังขอบไหล่ทางปรับระดับ	-	ลบ.ม.	-	-	-	-	-	แรงงานเครื่องจักร
3	งานผิวจราจรคอนกรีตเสริมเหล็ก								
3.1	ทรายรองพื้นผิวทางคอนกรีต	13.60	ลบ.ม.	567.97	7,724.39	1.3548	769.49	10,465.01	
3.2	งานผิวทางปอร์แลนด์ซีเมนต์คอนกรีต	272.00	ตร.ม.	367.41	99,935.75	1.3548	497.77	135,392.96	
4	งานท่อระบายน้ำคอนกรีตเสริมเหล็ก								
4.1	ท่อระบายน้ำ คสล. 0.30 x 1.00 ม.	-	ท่อน	-	-	-	-	-	-
4.3	ปูนทรายชนแนว 1 : 3	-	ลบ.ม.	-	-	-	-	-	-
4.4	คอนกรีตรองพื้นวางท่อ หนา 0.08 ม.	-	ลบ.ม.	-	-	-	-	-	-
5	งานไหล่ทางลูกรัง	13.60	ลบ.ม.	77.24	1,050.40	1.3548	104.64	1,423.08	แรงงานเครื่องจักร
6.2	งานตีเส้นจราจร								
6.2.1	ชนิดสีขาว	-	ตร.ม.	-	-	-	-	-	-
6.2.2	ชนิดสีเหลือง	-	ตร.ม.	-	-	-	-	-	-
7	ค่าป้ายประชาสัมพันธ์โครงการ	1.00	ป้าย	3,000.00				3,000.00	
	รวมทำงาน				109,181.11			150,918.56	
	คิดเพียง				(หนึ่งแสนห้าหมื่นบาทถ้วน)			150,000.00	

ผู้ประมาณการ

(นายณะลาวัณย์ แสงสิทธิ์)

นายช่างโยธา

และราคาเฉลี่ย

551.47 บาท/ตารางเมตร

ขนาดหน้างาน

ผิวทางกว้าง 4 เมตร ยาว 68 เมตร หนา 0.15 เมตร ไหล่ทางข้างละ 0.00-0.50 เมตร

Fs

= 1.3548

หมายเหตุ. เงินจ่ายล่วงหน้า

0.00%

ค่าภาษีมูลค่าเพิ่ม

7.00%

เงินประกันผลงานหัก

0.00%

ดอกเบี้ยเงินกู้

6.00%

คณะกรรมการพิจารณาราคากลาง ตามคำสั่งที่

ลงวันที่

พิจารณาแล้วเห็นควรกำหนดเป็นราคากลาง

เป็นเงินทั้งสิ้น

150,000

(หนึ่งแสนห้าหมื่นบาทถ้วน)

ลงชื่อ

(นายทรงยศ ทิศกร)

ผู้อำนวยการกองช่าง

ลงชื่อ

(นางศุภมาส ลาวัลย์)

รองปลัด อบต.

ลงชื่อ

(นางสาวรัชฎาพร ทองสงไสย)

นักพัฒนาชุมชน

ประธานกรรมการ


() อนุมัติ

() ไม่อนุมัติ

(ลงชื่อ)

(นางสาวณิชาพัญ์ อินทรสิทธิ์)

ปลัด อบต.ปฏิบัติหน้าที่


แบบสรุปผลประมาณราคาก่อสร้างถนนคอนกรีตเสริมเหล็ก


โครงการก่อสร้าง ถนนคอนกรีตเสริมเหล็ก บ้านชลประทาน หมู่ที่ 13

ประเภทงาน ทาง


ปริมาณงาน ผิวจราจรคอนกรีตเสริมเหล็กกว้าง 4 เมตร ยาว 68 เมตร หนา 0.15 เมตร

น้ำมันดีเซล ณ อำเภอเมืองสกลนคร เฉลี่ยราคาดีเซล 25.00 - 25.99 1 (หรือมีพื้นที่คอนกรีตไม่น้อยกว่า 272 ตร.ม.)

ประมาณราคาวินาที 21 เดือน เมษายน พ.ศ. 2560 กำหนดแล้วเสร็จ 20 วัน

ลำดับที่	รายการ	จำนวน	หน่วย	ราคาต่อหน่วย (บาท)	ราคาทุน (บาท)	F _n	ราคาต่อหน่วย x F _n	ราคากลาง	หมายเหตุ
1	งานกรูยทางปรับเกลี่ยแต่ง	272.00	ตร.ม.	1.73	470.56	1.3548	2.34	637.51	ขนาดเบา
2	งานถมดินลูกรังขยายไหล่ทางปรับระดับ	-	ลบ.ม.	-	-	-	-	-	แรงงานเครื่องจักร
3	งานผิวจราจรคอนกรีตเสริมเหล็ก								
3.1	ทรายรองพื้นผิวทางคอนกรีต	13.60	ลบ.ม.	567.97	7,724.39	1.3548	769.49	10,465.01	
3.2	งานผิวทางปอร์ตแลนด์ซีเมนต์คอนกรีต	272.00	ตร.ม.	367.41	99,935.75	1.3548	497.77	135,392.96	
4	งานท่อระบายน้ำคอนกรีตเสริมเหล็ก								
4.1	ท่อระบายน้ำ คสล. 0.30 x 1.00 ม.	-	ท่อน	-	-	-	-	-	
4.3	ปูนทรายชาแนว 1 : 3	-	ลบ.ม.	-	-	-	-	-	
4.4	คอนกรีตรองพื้นวางท่อ หนา 0.08 ม.	-	ลบ.ม.	-	-	-	-	-	
5	งานไหล่ทางลูกรัง	13.60	ลบ.ม.	77.24	1,050.40	1.3548	104.64	1,423.08	แรงงานเครื่องจักร
6	งานเครื่องหมายจราจร								
6.1	ป้ายจราจร 12 ต้น หรือ บ.25	-	ป้าย	-	-	-	-	-	ค่าแบบกรมทางหลวง
6.2	งานตีเส้นจราจร								
6.2.1	ชนิดสีขาว	-	ตร.ม.	-	-	-	-	-	
6.2.2	ชนิดสีเหลือง	-	ตร.ม.	-	-	-	-	-	
7	ค่าป้ายประชาสัมพันธ์โครงการ	1.00	ป้าย	3,000.00				3,000.00	
	รวมทำงาน				109,181.11			150,918.56	
	คิดเพียง							150,000.00	

(หนึ่งแสนห้าหมื่นบาทถ้วน)

ผู้ประมาณการ

(นายฉัตรชัย สว่างสิทธิ์)

นายช่างโยธา

และราคาเฉลี่ย

551.47 บาท/ตารางเมตร

ขนาดเนื้องาน

ผิวทางกว้าง 4 เมตร ยาว 68 เมตร หนา 0.15 เมตร ไหล่ทางข้างละ 0.00-0.50 เมตร

F_n

= 1.3548

หมายเหตุ. เงินจ่ายล่วงหน้า

0.00%

ค่าภาษีมูลค่าเพิ่ม

7.00%

เงินประกันผลงานหัก

0.00%

ดอกเบี้ยเงินกู้

6.00%

คณะกรรมการพิจารณาราคากลาง ตามคำสั่งที่

ลงวันที่

พิจารณาแล้วเห็นควรกำหนดเป็นราคากลาง

เป็นเงินทั้งสิ้น

150,000

(หนึ่งแสนห้าหมื่นบาทถ้วน)

ลงชื่อ

ประธานกรรมการ

(นายทรงยศ หัตถ์)

ผู้อำนวยการกองช่าง


อนุมัติ

()

ไม่อนุมัติ

(ลงชื่อ)

(นางสาวฉัตรชัย อินทรสิทธิ์)

ปลัด อบต.ปฏิบัติหน้าที่


ลงชื่อ

กรรมการ

(นางคองใจ ลาวลัด)

รองปลัด อบต.

ลงชื่อ

กรรมการ

แบบสรุปผลประมาณราคาก่อสร้างถนนคอนกรีตเสริมเหล็ก





ปริมาณงาน ผิวจราจรคอนกรีตเสริมเหล็กกว้าง 4 เมตร ยาว 68 เมตร หนา 0.15 เมตร

น้ำมันดีเซล ณ อำเภอเมืองสกลนคร เฉลี่ยราคาเฉลี่ย 25.00 - 25.99 1 (หรือมีพื้นที่คอนกรีตไม่น้อยกว่า 272 ตร.ม.)

ประมาณราคาวินาที 21 เดือน เมษายน พ.ศ. 2560 กำหนดแล้วเสร็จ 20 วัน

ลำดับ ที่	รายการ	จำนวน	หน่วย	ราคาต่อ หน่วย (บาท)	ราคาทุน (บาท)	Fs	ราคาต่อ หน่วย x Fs	ราคากลาง	หมายเหตุ
1	งานก่อทางปรับแก้คัน	272.00	ตร.ม.	1.73	470.56	1.3548	2.34	637.51	ขนาดเบา
2	งานถมดินอุดรูรางท่อให้ล้นทางปรับระดับ	-	ลบ.ม.	-	-	-	-	-	แรงงานเครื่องจักร
3	งานผิวจราจรคอนกรีตเสริมเหล็ก								
3.1	ทรายรองพื้นผิวทางคอนกรีต	13.60	ลบ.ม.	567.97	7,724.39	1.3548	769.49	10,465.01	
3.2	งานผิวทางปอร์ตแลนด์ซีเมนต์คอนกรีต	272.00	ตร.ม.	367.41	99,935.75	1.3548	497.77	135,392.96	
4	งานท่อระบายน้ำคอนกรีตเสริมเหล็ก								
4.1	ท่อระบายน้ำ คส. 0.30 x 1.00 ม.	-	ท่อน	-	-	-	-	-	
4.3	ปูนทรายหนา 1 : 3	-	ลบ.ม.	-	-	-	-	-	
4.4	คอนกรีตรองพื้นวางท่อ หนา 0.08 ม.	-	ลบ.ม.	-	-	-	-	-	
5	งานโหล่ทางอุดรัง	13.60	ลบ.ม.	77.24	1,050.40	1.3548	104.64	1,423.08	แรงงานเครื่องจักร
6	งานเครื่องมือจราจร								
6.1	ป้ายจราจร 12 ต้น หรือ บ.25	-	ป้าย	-	-	-	-	-	ตามแบบกรมทางหลวง
6.2	งานติดตั้งจราจร								
6.2.1	ชนิดสีขาว	-	ตร.ม.	-	-	-	-	-	
6.2.2	ชนิดสีเหลือง	-	ตร.ม.	-	-	-	-	-	
7	ค่าป้ายประชาสัมพันธ์โครงการ	1.00	ป้าย	3,000.00				3,000.00	
	รวมทำงาน				109,181.11			150,918.56	
	คิดเพียง				(หนึ่งแสนห้าหมื่นบาทถ้วน)			150,000.00	

ผู้ประมาณการ

(นายณะลาทิษฐ์ แสงสิทธิ์)

นายช่างโยธา

และราคาเฉลี่ย

551.47 บาท/ตารางเมตร

ขนาดหน้างาน

ผิวทางกว้าง 4 เมตร ยาว 68 เมตร หนา 0.15 เมตร โหล่ทางข้างละ 0.00-0.50 เมตร

Fs

=

1.3548

หมายเหตุ. เงินจ่ายล่วงหน้า

0.00%

ค่าภาษีมูลค่าเพิ่ม

7.00%

เงินประกันผลงานหัก

0.00%

ดอกเบี้ยเงินกู้

6.00%

คณะกรรมการพิจารณาราคากลาง ตามคำสั่งที่ .

ลงวันที่

พิจารณาแล้วเห็นควรกำหนดเป็นราคากลาง

เป็นเงินทั้งสิ้น

150,000

(หนึ่งแสนห้าหมื่นบาทถ้วน)

ลงชื่อ

ประธานกรรมการ

(นายทรงยศ ทิศกร)

ผู้อำนวยการกองช่าง


() อนุมัติ

() ไม่อนุมัติ

(ลงชื่อ)

(นางสาวณิชาพัญ์ อินทรสิทธิ์)

ปลัด อบต. ปฏิบัติหน้าที่


ลงชื่อ

กรรมการ

(นางคองใจ ลาวัลย์)

รองปลัด อบต.


ลงชื่อ


กรรมการ


(นางสาวรัชฎาพร ทองสงไสย)

นักพัฒนาชุมชน


แบบหมู่ที่ 1, หมู่ที่ 2, หมู่ที่ 10

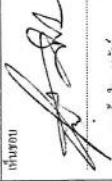
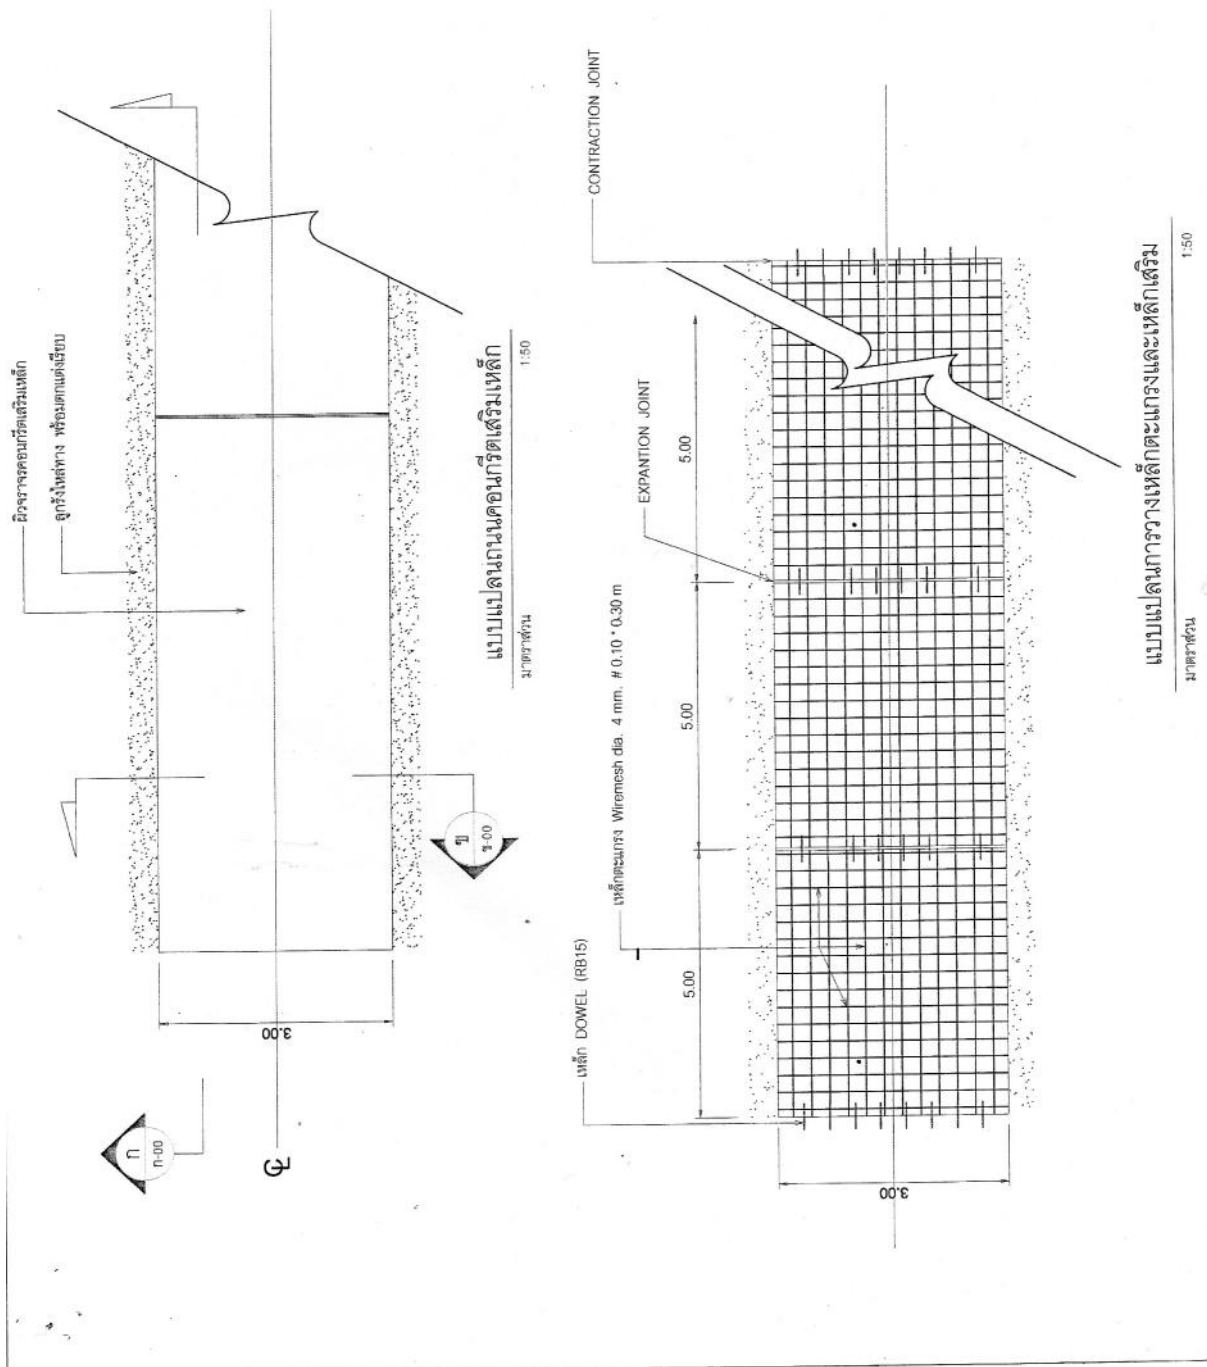


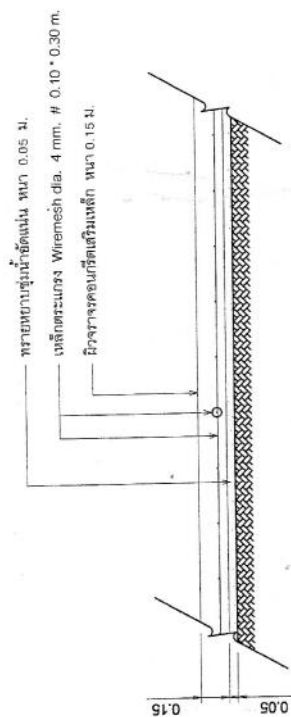


รูปตัด ก-ก
ขนาดส่วน 1:25

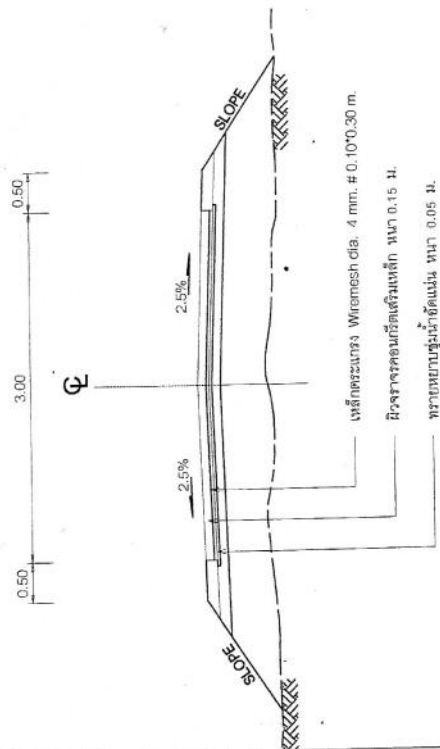


รูปตัด ข-ข	1:25
มาตราส่วน	

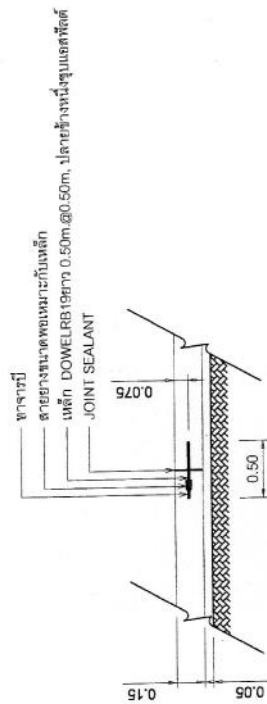

EXPANTION JOINT	1:25
มาตราส่วน	

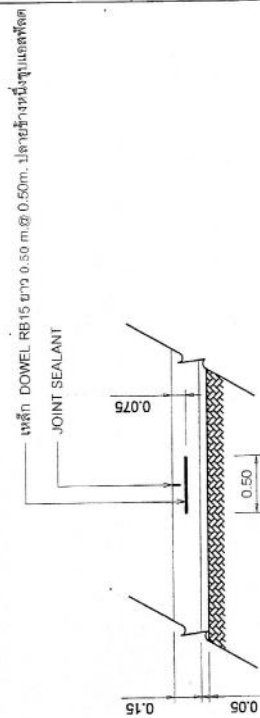

CONTRACTION JOINT

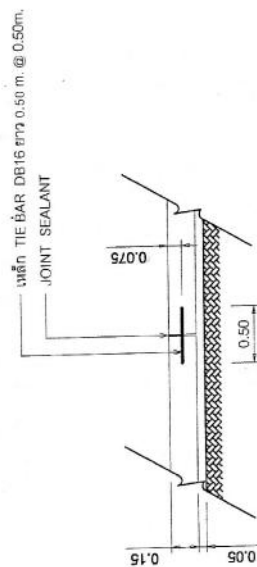

LONGITUDINAL JOINT



โครงการ

u. J.

- รูปตัด ก-ก
- รูปตัด ข-ข
- CONTRACTION JOINT
- LONGITUDINAL JOINT
- EXPANSION JOINT

การดำเนินงาน


สมทบ / ศบว.บว.

นายทรงยศ ทัศธร
ผู้อำนวยการกองช่าง

เก็บค่า

นางทองใจ อารักษ์
รองปลัด อบต.

อานันท์

น.ส.ณิชาพัญ์ อินทวิทย์
ปลัด อบต.ปฏิบัติหน้าที่
นายกองค์การบริหารส่วนต.


0950 / 2560

8, 2, 3







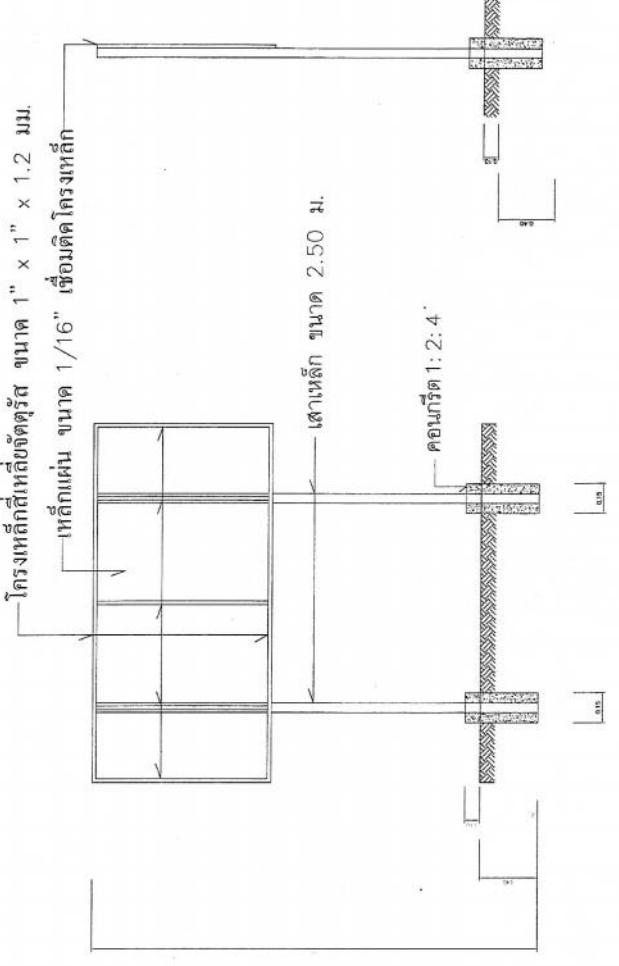

แบบแปลน

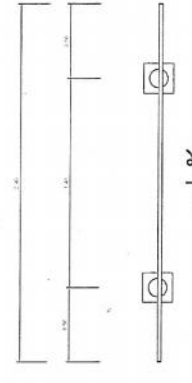

รูปตัด



รูปด้านหน้า

รายการประกอบแบบ

1. เสา, พื้น, ป้ายทาสีเขียวทั้ง 2 ด้าน ใช้น้ำมันก่อนทาสีจริงให้ทาสีกันสนิมก่อน 2 ครั้ง
2. ตัวหนังสือสีขาว
3. ขนาดตัวหนังสือกำหนดตามความเหมาะสม ข้อความตามรูปแบบด้านหน้า
4. แผ่นเหล็ก ขนาดกว้าง 1.20 เมตร ยาว 2.40 เมตร
5. จัดติดตั้งป้ายตามที่ได้ควบคุมงานกำหนดกำหนด




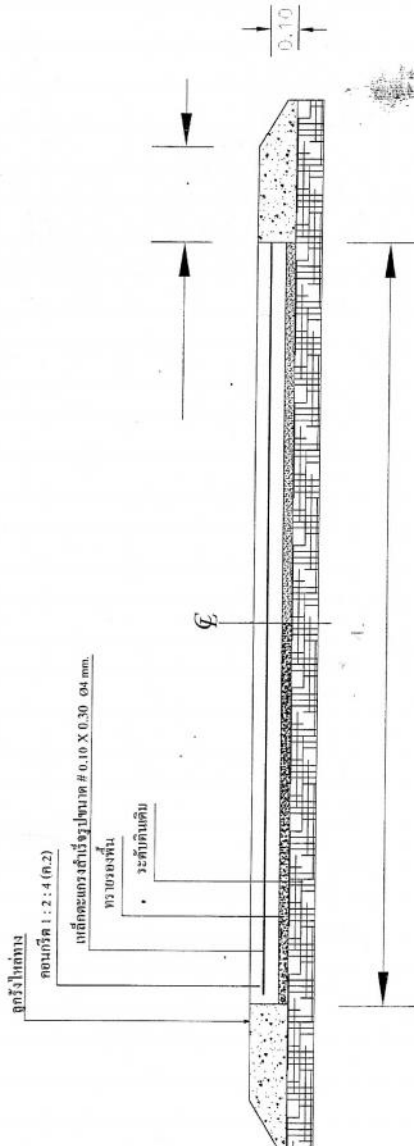

ขยายรูปตัดตามขวาง









แสดงแบบ

- แปลนการวางเหล็ก

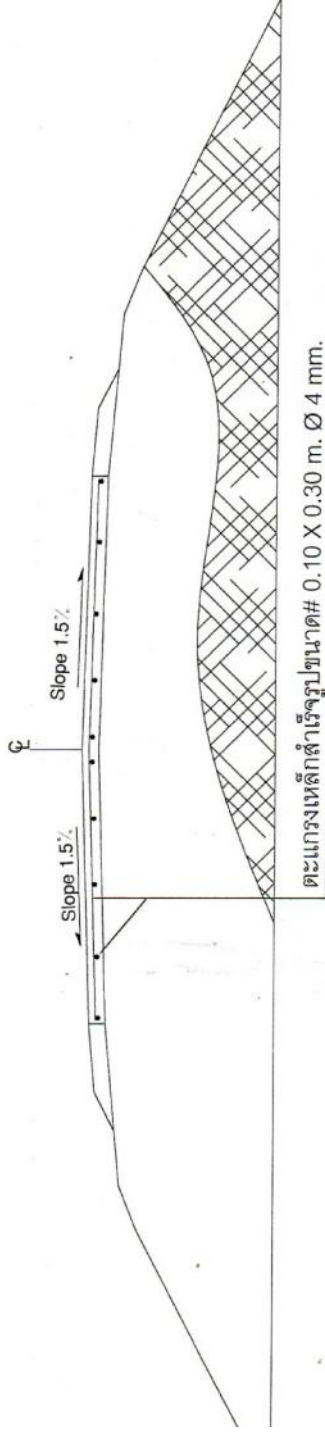

แบบแปลนขยายการวางเหล็ก

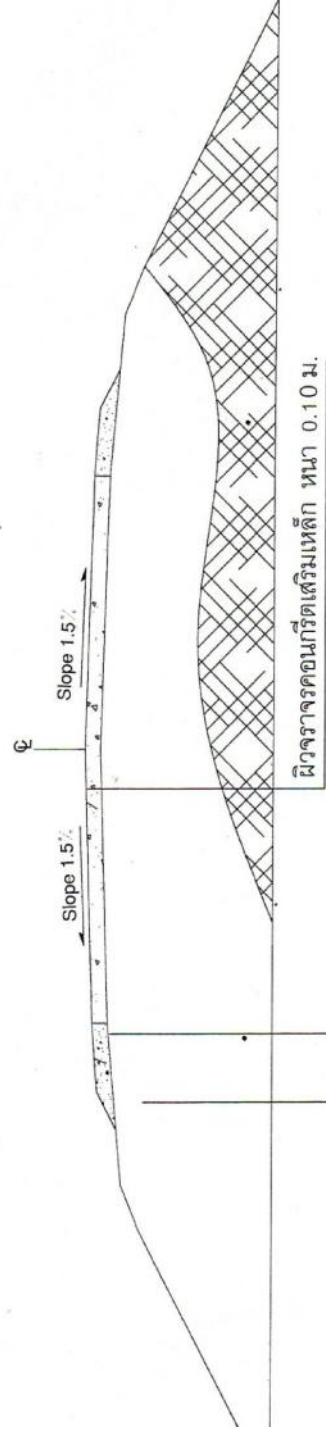

ไหล่ทางลงหินลูกรังพร้อมเกรดตกแต่ง หน้าโดยเฉลี่ย 0.10 ม.

คันทางเดิมปรับเกรดตกแต่ง

แบบแปลนแสดงการวาง SLOP












แบบแปลน 2559

แผ่นที่ 9 / 9




JOINT SEALANT
เหล็กตะแกรงลวดเส้นผ่าศูนย์กลาง # 0.10 X 0.30 Ø 4 mm.

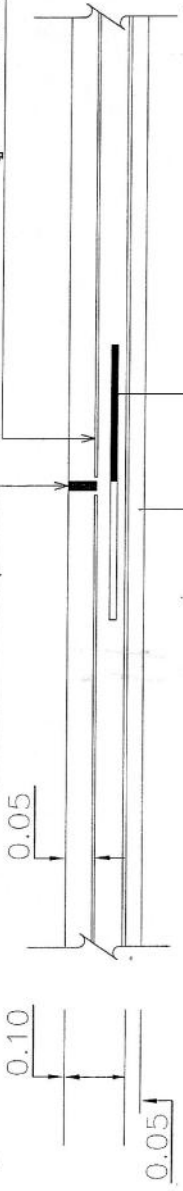


ทรายรองพื้น

เหล็ก DOWEL RB 15 ยาว 0.50 m. @ 0.50 m.
ปลายข้างหนึ่งชุบแอสฟัลท์

CONTRACTION JOINT

JOINT SEALANT

เหล็กตะแกรงลวดเส้นผ่าศูนย์กลาง # 0.10 X 0.30 Ø 4 mm.

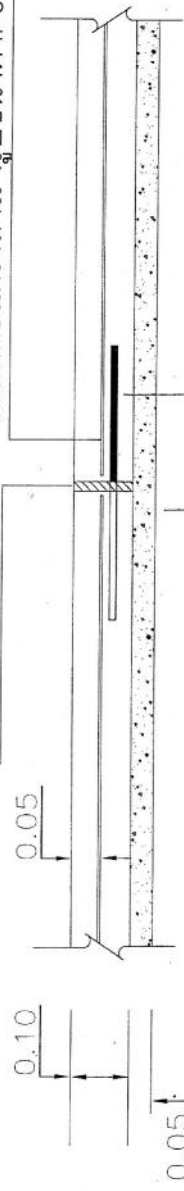

ทรายรองพื้น

เหล็ก DOWEL RB 19 ยาว 0.50 m. @ 0.70 m.
ปลายข้างหนึ่งชุบแอสฟัลท์

EXPANSION JOINT



1. เส่า-ฟัน , ป้ายาหลิเยยวทั้ง 2 ด้าน ไขสีน้ำมันก่อนทาสิ่งจึงให้ทาหลิสีสนิมก่อน 2 ครั้ง
2. ตัวหนังสือสีขาว
3. ขนาดตัวหนังสือกำหนดความเหมาะสม
4. แผ่นเหล็ก ขนาดกว้าง 1.20 เมตร ยาว 2.40 เมตร
5. จัดติดตั้งป้ายตามที่ผู้ควบคุมงานกำหนดกำหนด

องค์การบริหารส่วนตำบลหุบเลา

ตำบลหุบเลา อำเภอกุฉินารายณ์ จังหวัดสกลนคร

ตารางแสดงวงเงินงบประมาณที่ได้รับจัดสรรและราคากลางในงานจ้างก่อสร้าง

1. ชื่อโครงการ ก่อสร้างถนนคอนกรีตเสริมเหล็ก บ้านหุบเลา หมู่ที่ 1
หน่วยงานเจ้าของโครงการ องค์การบริหารส่วนตำบลหุบเลา
2. วงเงินงบประมาณที่ได้รับจัดสรร 150,000.-บาท (-หนึ่งแสนห้าหมื่นบาทถ้วน-)
3. ลักษณะงาน
โดยสังเขป ก่อสร้างถนนคอนกรีตเสริมเหล็ก ผิวจราจรคอนกรีตเสริมเหล็กกว้าง 3 เมตร
ยาว 90 เมตร หนา 0.15 เมตร (หรือมีพื้นที่คอนกรีตไม่น้อยกว่า 270 ตร.ม.)
4. ราคากลางคำนวณ ณ วันที่ 21 เมษายน 2560 เป็นเงิน 150,000.-บาท
(-หนึ่งแสนห้าหมื่นบาทถ้วน-)
5. บัญชีประมาณการราคากลาง
5.1 แบบสรุปผลประมาณราคาก่อสร้างถนนคอนกรีตเสริมเหล็ก
6. รายชื่อคณะกรรมการกำหนดราคากลาง
 - 6.1 นายทรงยศ ทิศคร ประธานกรรมการฯ ผอ.กองช่าง
 - 6.2 นางต้องใจ ลาวัลย์ กรรมการ รองปลัด อบต.
 - 6.3 นางสาวธัญเทพ ทองสงไสย กรรมการ นักพัฒนาชุมชน



(นางสาวนิชพัทธ์ อินทรสิทธิ์)
ปลัดองค์การบริหารส่วนตำบล ปฏิบัติหน้าที่
นายกองค์การบริหารส่วนตำบลหุบเลา

องค์การบริหารส่วนตำบลหุบเลา

ตำบลหุบเลา อำเภอกุฉินารายณ์ จังหวัดสกลนคร

ตารางแสดงวงเงินงบประมาณที่ได้รับจัดสรรและราคากลางในงานจ้างก่อสร้าง

1. ชื่อโครงการ ก่อสร้างถนนคอนกรีตเสริมเหล็ก บ้านหุบเลา หมู่ที่ 2
หน่วยงานเจ้าของโครงการ องค์การบริหารส่วนตำบลหุบเลา
2. วงเงินงบประมาณที่ได้รับจัดสรร 150,000.-บาท (-หนึ่งแสนห้าหมื่นบาทถ้วน-)
3. ลักษณะงาน
โดยสังเขป ก่อสร้างถนนคอนกรีตเสริมเหล็ก ผิวจราจรคอนกรีตเสริมเหล็กกว้าง 3 เมตร
ยาว 90 เมตร หน้า 0.15 เมตร (หรือมีพื้นที่คอนกรีตไม่น้อยกว่า 270 ตร.ม.)
4. ราคากลางคำนวณ ณ วันที่ 21 เมษายน 2560 เป็นเงิน 150,000.-บาท
(-หนึ่งแสนห้าหมื่นบาทถ้วน-)
5. บัญชีประมาณการราคากลาง
 - 5.1 แบบสรุปผลประมาณราคาก่อสร้างถนนคอนกรีตเสริมเหล็ก
6. รายชื่อคณะกรรมการกำหนดราคากลาง

6.1 นายทรงยศ ทศคร	ประธานกรรมการฯ	ผอ.กองช่าง
6.2 นางต๋องใจ ลาวัลย์	กรรมการ	รองปลัด อบต.
6.3 นางสาวธัญเทพ ทองสงไสย	กรรมการ	นักพัฒนาชุมชน



(นางสาวณิชาพลัญญ์ อินทรสิทธิ์)
ปลัดองค์การบริหารส่วนตำบล ปฏิบัติหน้าที่
นายกองค์การบริหารส่วนตำบลหุบเลา

องค์การบริหารส่วนตำบลหุบเลา

ตำบลหุบเลา อำเภอกุฉินารายณ์ จังหวัดสกลนคร

ตารางแสดงวงเงินงบประมาณที่ได้รับจัดสรรและราคากลางในงานจ้างก่อสร้าง

1. ชื่อโครงการ ก่อสร้างถนนคอนกรีตเสริมเหล็ก บ้านห้อยลิ้ม หมู่ที่ 3
หน่วยงานเจ้าของโครงการ องค์การบริหารส่วนตำบลหุบเลา
2. วงเงินงบประมาณที่ได้รับจัดสรร 150,000.-บาท (-หนึ่งแสนห้าหมื่นบาทถ้วน-)
3. ลักษณะงาน
โดยสังเขป ก่อสร้างถนนคอนกรีตเสริมเหล็ก ผิวจราจรคอนกรีตเสริมเหล็กกว้าง 4 เมตร
ยาว 68 เมตร หนา 0.15 เมตร (หรือมีพื้นที่คอนกรีตไม่น้อยกว่า 272 ตร.ม.)
4. ราคากลางคำนวณ ณ วันที่ 21 เมษายน 2560 เป็นเงิน 150,000.-บาท
(-หนึ่งแสนห้าหมื่นบาทถ้วน-)
5. บัญชีประมาณการราคากลาง
5.1 แบบสรุปผลประมาณราคาก่อสร้างถนนคอนกรีตเสริมเหล็ก
6. รายชื่อคณะกรรมการกำหนดราคากลาง
 - 6.1 นายทรงยศ ทิศคร ประธานกรรมการฯ ผอ.กองช่าง
 - 6.2 นางต้องใจ ลาวัลย์ กรรมการ รองปลัด อบต.
 - 6.3 นางสาวธัญเทพ ทองส่งโสม กรรมการ นักพัฒนาชุมชน



(นางสาวนิชพลัญ อินทรสิทธิ์)

ปลัดองค์การบริหารส่วนตำบล ปฏิบัติหน้าที่

นายกองค์การบริหารส่วนตำบลหุบเลา


องค์การบริหารส่วนตำบลหุบเลา

ตำบลหุบเลา อำเภอกุฉินารายณ์ จังหวัดสกลนคร

ตารางแสดงวงเงินงบประมาณที่ได้รับจัดสรรและราคากลางในงานจ้างก่อสร้าง

1. ชื่อโครงการ ก่อสร้างถนนคอนกรีตเสริมเหล็ก บ้านต่านตึง หมู่ที่ 4
หน่วยงานเจ้าของโครงการ องค์การบริหารส่วนตำบลหุบเลา
2. วงเงินงบประมาณที่ได้รับจัดสรร 150,000.-บาท (-หนึ่งแสนห้าหมื่นบาทถ้วน-)
3. ลักษณะงาน
โดยสังเขป ก่อสร้างถนนคอนกรีตเสริมเหล็ก ผิวจราจรคอนกรีตเสริมเหล็กกว้าง 4 เมตร
ยาว 68 เมตร หนา 0.15 เมตร (หรือมีพื้นที่คอนกรีตไม่น้อยกว่า 272 ตร.ม.)
4. ราคากลางคำนวณ ณ วันที่ 21 เมษายน 2560 เป็นเงิน 150,000.-บาท
(-หนึ่งแสนห้าหมื่นบาทถ้วน-)
5. บัญชีประมาณการราคากลาง
 - 5.1 แบบสรุปผลประมาณราคาก่อสร้างถนนคอนกรีตเสริมเหล็ก
6. รายชื่อคณะกรรมการกำหนดราคากลาง

6.1 นายทรงยศ ทศคร	ประธานกรรมการฯ	ผอ.กองช่าง
6.2 นางต้องใจ ลาวัลย์	กรรมการ	รองปลัด อบต.
6.3 นางสาวธัญเทพ ทองส่งโสม	กรรมการ	นักพัฒนาชุมชน

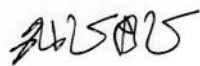


(นางสาวนิพพัทธ์ อินทรสิทธิ์)
ปลัดองค์การบริหารส่วนตำบล ปฏิบัติหน้าที่
นายกองค์การบริหารส่วนตำบลหุบเลา

องค์การบริหารส่วนตำบลหุบเลา

ตำบลหุบเลา อำเภอกุฉินารายณ์ จังหวัดสกลนคร

ตารางแสดงวงเงินงบประมาณที่ได้รับจัดสรรและราคากลางในงานจ้างก่อสร้าง

1. ชื่อโครงการ ก่อสร้างถนนคอนกรีตเสริมเหล็ก บ้านกกแต้ หมู่ที่ 7
หน่วยงานเจ้าของโครงการ องค์การบริหารส่วนตำบลหุบเลา
2. วงเงินงบประมาณที่ได้รับจัดสรร 150,000.-บาท (-หนึ่งแสนห้าหมื่นบาทถ้วน-)
3. ลักษณะงาน
โดยสังเขป ก่อสร้างถนนคอนกรีตเสริมเหล็ก ผิวจราจรคอนกรีตเสริมเหล็กกว้าง 4 เมตร
ยาว 68 เมตร หน้า 0.15 เมตร (หรือมีพื้นที่คอนกรีตไม่น้อยกว่า 272 ตร.ม.)
4. ราคากลางคำนวณ ณ วันที่ 21 เมษายน 2560 เป็นเงิน 150,000.-บาท
(-หนึ่งแสนห้าหมื่นบาทถ้วน-)
5. บัญชีประมาณการราคากลาง
5.1 แบบสรุปผลประมาณราคาก่อสร้างถนนคอนกรีตเสริมเหล็ก
6. รายชื่อคณะกรรมการกำหนดราคากลาง
 - 6.1 นายทรงยศ ทิศคร ประธานกรรมการฯ ผอ.กองช่าง
 - 6.2 นางต้องใจ ลาวัลย์ กรรมการ รองปลัด อบต.
 - 6.3 นางสาวธัญเทพ ทองสงไสย กรรมการ นักพัฒนาชุมชน

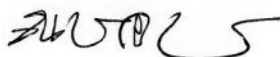

(นางสาวนิพพัทธ์ อินทรสิทธิ์)


ปลัดองค์การบริหารส่วนตำบล ปฏิบัติหน้าที่
นายกองค์การบริหารส่วนตำบลหุบเลา

องค์การบริหารส่วนตำบลหุบเลา

ตำบลหุบเลา อำเภอกุฉินารายณ์ จังหวัดสกลนคร

ตารางแสดงวงเงินงบประมาณที่ได้รับจัดสรรและราคากลางในงานจ้างก่อสร้าง

1. ชื่อโครงการ ก่อสร้างถนนคอนกรีตเสริมเหล็ก บ้านน้อยโนนสวรรค์ หมู่ที่ 8
หน่วยงานเจ้าของโครงการ องค์การบริหารส่วนตำบลหุบเลา
2. วงเงินงบประมาณที่ได้รับจัดสรร 150,000.-บาท (-หนึ่งแสนห้าหมื่นบาทถ้วน-)
3. ลักษณะงาน
โดยสังเขป ก่อสร้างถนนคอนกรีตเสริมเหล็ก ผิวจราจรคอนกรีตเสริมเหล็กกว้าง 4 เมตร
ยาว 68 เมตร หน้า 0.15 เมตร (หรือมีพื้นที่คอนกรีตไม่น้อยกว่า 272 ตร.ม.)
4. ราคากลางคำนวณ ณ วันที่ 21 เมษายน 2560 เป็นเงิน 150,000.-บาท
(-หนึ่งแสนห้าหมื่นบาทถ้วน-)
5. บัญชีประมาณการราคากลาง
5.1 แบบสรุปผลประมาณราคาก่อสร้างถนนคอนกรีตเสริมเหล็ก
6. รายชื่อคณะกรรมการกำหนดราคากลาง
 - 6.1 นายทรงยศ ทิศคร ประธานกรรมการฯ ผอ.กองช่าง
 - 6.2 นางต้องใจ ลาวัลย์ กรรมการ รองปลัด อบต.
 - 6.3 นางสาวธัญเทพ ทองส่งโสม กรรมการ นักพัฒนาชุมชน

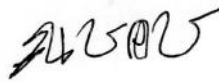

(นางสาวณิขพลัญญ์ อินทรสิทธิ์)

ปลัดองค์การบริหารส่วนตำบล ปฏิบัติหน้าที่
นายกองค์การบริหารส่วนตำบลหุบเลา

องค์การบริหารส่วนตำบลหลุบเลา

ตำบลหลุบเลา อำเภอกุฉินารายณ์ จังหวัดสกลนคร

ตารางแสดงวงเงินงบประมาณที่ได้รับจัดสรรและราคากลางในงานจ้างก่อสร้าง

1. ชื่อโครงการ ก่อสร้างถนนคอนกรีตเสริมเหล็ก บ้านฮ่องลิ้ม หมู่ที่ 9
หน่วยงานเจ้าของโครงการ องค์การบริหารส่วนตำบลหลุบเลา
2. วงเงินงบประมาณที่ได้รับจัดสรร 150,000.-บาท (-หนึ่งแสนห้าหมื่นบาทถ้วน-)
3. ลักษณะงาน
โดยสังเขป ก่อสร้างถนนคอนกรีตเสริมเหล็ก ผิวจราจรคอนกรีตเสริมเหล็กกว้าง 4 เมตร
ยาว 68 เมตร หน้า 0.15 เมตร (หรือมีพื้นที่คอนกรีตไม่น้อยกว่า 272 ตร.ม.)
4. ราคากลางคำนวณ ณ วันที่ 21 เมษายน 2560 เป็นเงิน 150,000.-บาท
(-หนึ่งแสนห้าหมื่นบาทถ้วน-)
5. บัญชีประมาณการราคากลาง
5.1 แบบสรุปผลประมาณราคาก่อสร้างถนนคอนกรีตเสริมเหล็ก
6. รายชื่อคณะกรรมการกำหนดราคากลาง
 - 6.1 นายทรงยศ ทิศคร ประธานกรรมการฯ ผอ.กองช่าง
 - 6.2 นางต้องใจ ลาวัลย์ กรรมการ รองปลัด อบต.
 - 6.3 นางสาวธัญเทพ ทองสงไสย กรรมการ นักพัฒนาชุมชน



(นางสาวณิชาพลภัฏฐ์ อินทรสิทธิ์)
ปลัดองค์การบริหารส่วนตำบล ปฏิบัติหน้าที่
นายกองค์การบริหารส่วนตำบลหลุบเลา

องค์การบริหารส่วนตำบลหุบเลา

ตำบลหุบเลา อำเภอกุฉินารายณ์ จังหวัดสกลนคร

ตารางแสดงวงเงินงบประมาณที่ได้รับจัดสรรและราคากลางในงานจ้างก่อสร้าง

1. ชื่อโครงการ ก่อสร้างถนนคอนกรีตเสริมเหล็ก บ้านหุบเลาพัฒนา หมู่ที่ 10
หน่วยงานเจ้าของโครงการ องค์การบริหารส่วนตำบลหุบเลา
2. วงเงินงบประมาณที่ได้รับจัดสรร 150,000.-บาท (-หนึ่งแสนห้าหมื่นบาทถ้วน-)
3. ลักษณะงาน
โดยสังเขป ก่อสร้างถนนคอนกรีตเสริมเหล็ก ผิวจราจรคอนกรีตเสริมเหล็กกว้าง 3 เมตร
ยาว 90 เมตร หน้า 0.15 เมตร (หรือมีพื้นที่คอนกรีตไม่น้อยกว่า 270 ตร.ม.)
4. ราคากลางคำนวณ ณ วันที่ 21 เมษายน 2560 เป็นเงิน 150,000.-บาท
(-หนึ่งแสนห้าหมื่นบาทถ้วน-)
5. บัญชีประมาณการราคากลาง
5.1 แบบสรุปผลประมาณราคาก่อสร้างถนนคอนกรีตเสริมเหล็ก
6. รายชื่อคณะกรรมการกำหนดราคากลาง
 - 6.1 นายทรงยศ ทิศคร ประธานกรรมการฯ ผอ.กองช่าง
 - 6.2 นางต้องใจ ลาวัลย์ กรรมการ รองปลัด อบต.
 - 6.3 นางสาวธัญเทพ ทองสงโสม กรรมการ นักพัฒนาชุมชน



(นางสาวนิพพลัฏฐ์ อินทรสิทธิ์)

ปลัดองค์การบริหารส่วนตำบล ปฏิบัติหน้าที่
นายกองค์การบริหารส่วนตำบลหุบเลา

องค์การบริหารส่วนตำบลหุบเลา

ตำบลหุบเลา อำเภอกุฉินารายณ์ จังหวัดสกลนคร

ตารางแสดงวงเงินงบประมาณที่ได้รับจัดสรรและราคากลางในงานจ้างก่อสร้าง

1. ชื่อโครงการ ก่อสร้างถนนคอนกรีตเสริมเหล็ก บ้านน้อยตาจี หมู่ที่ 11
หน่วยงานเจ้าของโครงการ องค์การบริหารส่วนตำบลหุบเลา
2. วงเงินงบประมาณที่ได้รับจัดสรร 150,000.-บาท (-หนึ่งแสนห้าหมื่นบาทถ้วน-)
3. ลักษณะงาน
โดยสังเขป ก่อสร้างถนนคอนกรีตเสริมเหล็ก ผิวจราจรคอนกรีตเสริมเหล็กกว้าง 4 เมตร
ยาว 68 เมตร หนา 0.15 เมตร (หรือมีพื้นที่คอนกรีตไม่น้อยกว่า 272 ตร.ม.)
4. ราคากลางคำนวณ ณ วันที่ 21 เมษายน 2560 เป็นเงิน 150,000.-บาท
(-หนึ่งแสนห้าหมื่นบาทถ้วน-)
5. บัญชีประมาณการราคากลาง
5.1 แบบสรุปผลประมาณราคาก่อสร้างถนนคอนกรีตเสริมเหล็ก
6. รายชื่อคณะกรรมการกำหนดราคากลาง
 - 6.1 นายทรงยศ ทศคร ประธานกรรมการฯ ผอ.กองช่าง
 - 6.2 นางต้องใจ ลาวัลย์ กรรมการ รองปลัด อบต.
 - 6.3 นางสาวธัญเทพ ทองส่งโสม กรรมการ นักพัฒนาชุมชน




(นางสาวณิษฐา อินทรสิทธิ์)
ปลัดองค์การบริหารส่วนตำบล ปฏิบัติหน้าที่
นายกองค์การบริหารส่วนตำบลหุบเลา

องค์การบริหารส่วนตำบลหุบเลา

ตำบลหุบเลา อำเภอกุฉินารายณ์ จังหวัดสกลนคร

ตารางแสดงวงเงินงบประมาณที่ได้รับจัดสรรและราคากลางในงานจ้างก่อสร้าง

1. ชื่อโครงการ ก่อสร้างถนนคอนกรีตเสริมเหล็ก บ้านภูน้อยพัฒนา หมู่ที่ 12
หน่วยงานเจ้าของโครงการ องค์การบริหารส่วนตำบลหุบเลา
2. วงเงินงบประมาณที่ได้รับจัดสรร 150,000.-บาท (-หนึ่งแสนห้าหมื่นบาทถ้วน-)
3. ลักษณะงาน
โดยสังเขป ก่อสร้างถนนคอนกรีตเสริมเหล็ก ผิวจราจรคอนกรีตเสริมเหล็กกว้าง 4 เมตร
ยาว 68 เมตร หนา 0.15 เมตร (หรือมีพื้นที่คอนกรีตไม่น้อยกว่า 272 ตร.ม.)
4. ราคากลางคำนวณ ณ วันที่ 21 เมษายน 2560 เป็นเงิน 150,000.-บาท
(-หนึ่งแสนห้าหมื่นบาทถ้วน-)
5. บัญชีประมาณการราคากลาง
5.1 แบบสรุปผลประมาณราคาก่อสร้างถนนคอนกรีตเสริมเหล็ก
6. รายชื่อคณะกรรมการกำหนดราคากลาง
 - 6.1 นายทรงยศ ทิศคร ประธานกรรมการฯ ผอ.กองช่าง
 - 6.2 นางต้องใจ ลาวัลย์ กรรมการ รองปลัด อบต.
 - 6.3 นางสาวธัญเทพ ทองสงไสย กรรมการ นักพัฒนาชุมชน

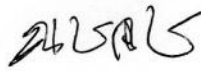

(นางสาวนิพนธ์ อินทรสิทธิ์)


ปลัดองค์การบริหารส่วนตำบล ปฏิบัติหน้าที่
นายกองค์การบริหารส่วนตำบลหุบเลา

องค์การบริหารส่วนตำบลหุบเลา

ตำบลหุบเลา อำเภอกุฉินารายณ์ จังหวัดสกลนคร

ตารางแสดงวงเงินงบประมาณที่ได้รับจัดสรรและราคากลางในงานจ้างก่อสร้าง

1. ชื่อโครงการ ก่อสร้างถนนคอนกรีตเสริมเหล็ก บ้านชลประทาน หมู่ที่ 13
หน่วยงานเจ้าของโครงการ องค์การบริหารส่วนตำบลหุบเลา
2. วงเงินงบประมาณที่ได้รับจัดสรร 150,000.-บาท (-หนึ่งแสนห้าหมื่นบาทถ้วน-)
3. ลักษณะงาน
โดยสังเขป ก่อสร้างถนนคอนกรีตเสริมเหล็ก ผิวจราจรคอนกรีตเสริมเหล็กกว้าง 4 เมตร
ยาว 68 เมตร หน้า 0.15 เมตร (หรือมีพื้นที่คอนกรีตไม่น้อยกว่า 272 ตร.ม.)
4. ราคากลางคำนวณ ณ วันที่ 21 เมษายน 2560 เป็นเงิน 150,000.-บาท
(-หนึ่งแสนห้าหมื่นบาทถ้วน-)
5. บัญชีประมาณการราคากลาง
5.1 แบบสรุปผลประมาณราคาก่อสร้างถนนคอนกรีตเสริมเหล็ก
6. รายชื่อคณะกรรมการกำหนดราคากลาง
 - 6.1 นายทรงยศ ทศครุ ประธานกรรมการฯ ผอ.กองช่าง
 - 6.2 นางต้องใจ ลาวัลย์ กรรมการ รองปลัด อบต.
 - 6.3 นางสาวธัญเทพ ทองส่งโสม กรรมการ นักพัฒนาชุมชน

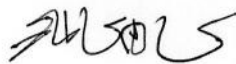

(นางสาวณิชาพลัฎฐ์ อินทรสิทธิ์)

ปลัดองค์การบริหารส่วนตำบล ปฏิบัติหน้าที่
นายกองค์การบริหารส่วนตำบลหุบเลา

องค์การบริหารส่วนตำบลหุบเลา


ตารางแสดงวงเงินงบประมาณที่ได้รับจัดสรรและราคากลางในงานจ้างก่อสร้าง

1. ชื่อโครงการ ก่อสร้างถนนคอนกรีตเสริมเหล็ก บ้านเสียว หมู่ที่ 14
หน่วยงานเจ้าของโครงการ องค์การบริหารส่วนตำบลหุบเลา
2. วงเงินงบประมาณที่ได้รับจัดสรร 150,000.-บาท (-หนึ่งแสนห้าหมื่นบาทถ้วน-)
3. ลักษณะงาน
โดยสังเขป ก่อสร้างถนนคอนกรีตเสริมเหล็ก ผิวจราจรคอนกรีตเสริมเหล็กกว้าง 4 เมตร
ยาว 68 เมตร หนา 0.15 เมตร (หรือมีพื้นที่คอนกรีตไม่น้อยกว่า 272 ตร.ม.)
4. ราคากลางคำนวณ ณ วันที่ 21 เมษายน 2560 เป็นเงิน 150,000.-บาท
(-หนึ่งแสนห้าหมื่นบาทถ้วน-)
5. บัญชีประมาณการราคากลาง
5.1 แบบสรุปผลประมาณราคาก่อสร้างถนนคอนกรีตเสริมเหล็ก
6. รายชื่อคณะกรรมการกำหนดราคากลาง
 - 6.1 นายทรงยศ ทศคร ประธานกรรมการฯ ผอ.กองช่าง
 - 6.2 นางต๋องใจ ลาวัลย์ กรรมการ รองปลัด อบต.
 - 6.3 นางสาวธัญเทพ ทองส่งโสม กรรมการ นักพัฒนาชุมชน



(นางสาวณิชาภัฏฐ์ อินทรสิทธิ์)
ปลัดองค์การบริหารส่วนตำบล ปฏิบัติหน้าที่
นายกองค์การบริหารส่วนตำบลหุบเลา